



Ref. Norma Unit. ISO A1 Esc. 1:841.10m


A B C D E F G H J K L M

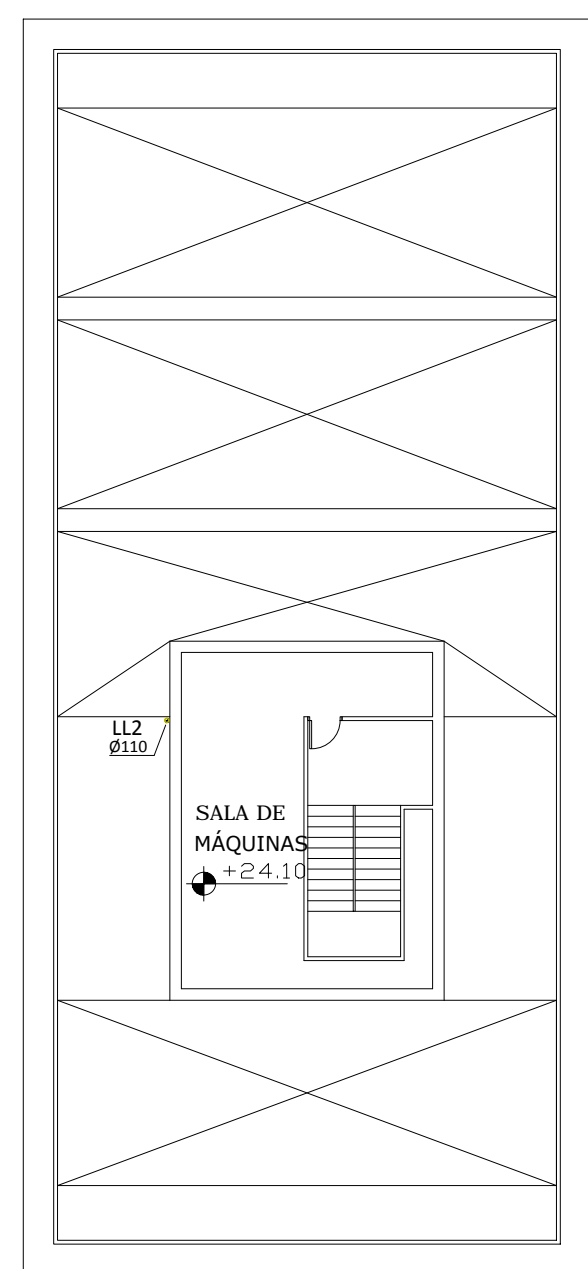


CUBIERTA
ESCALA: 1:200

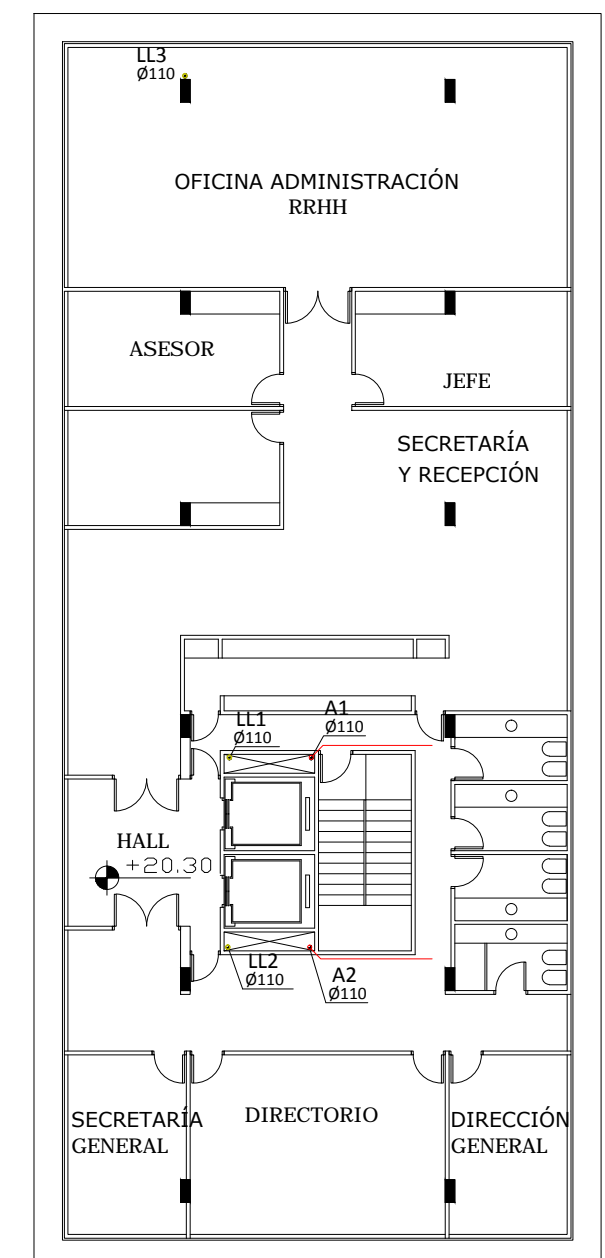


NIVEL 3
ESCALA: 1:200

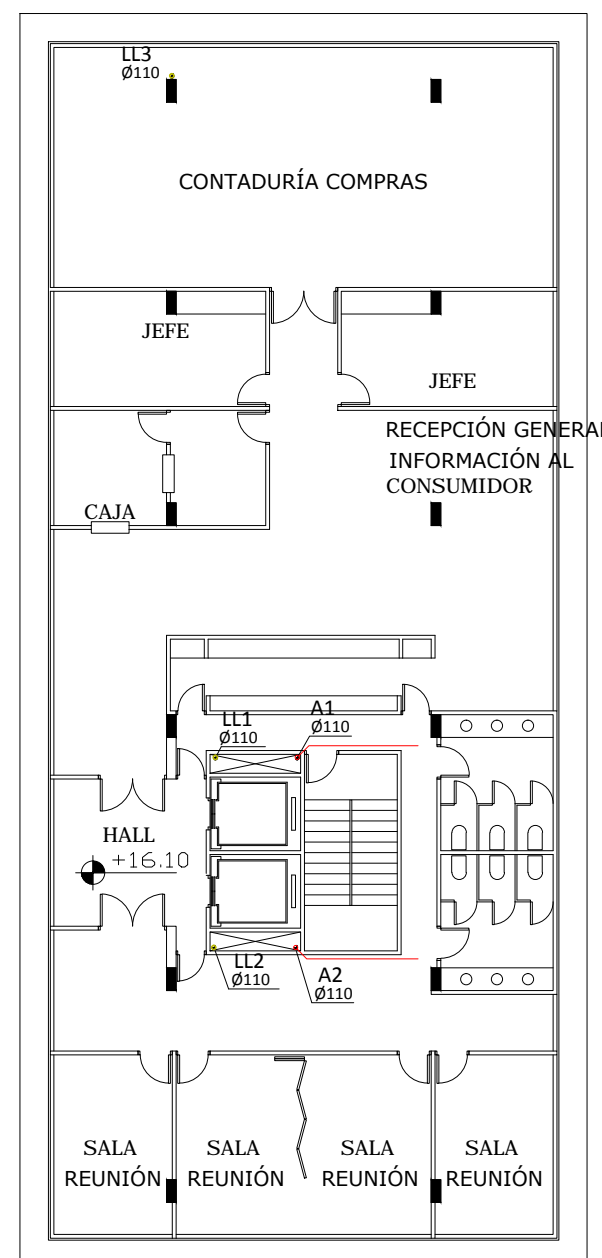


NIVEL 2
ESCALA: 1:200

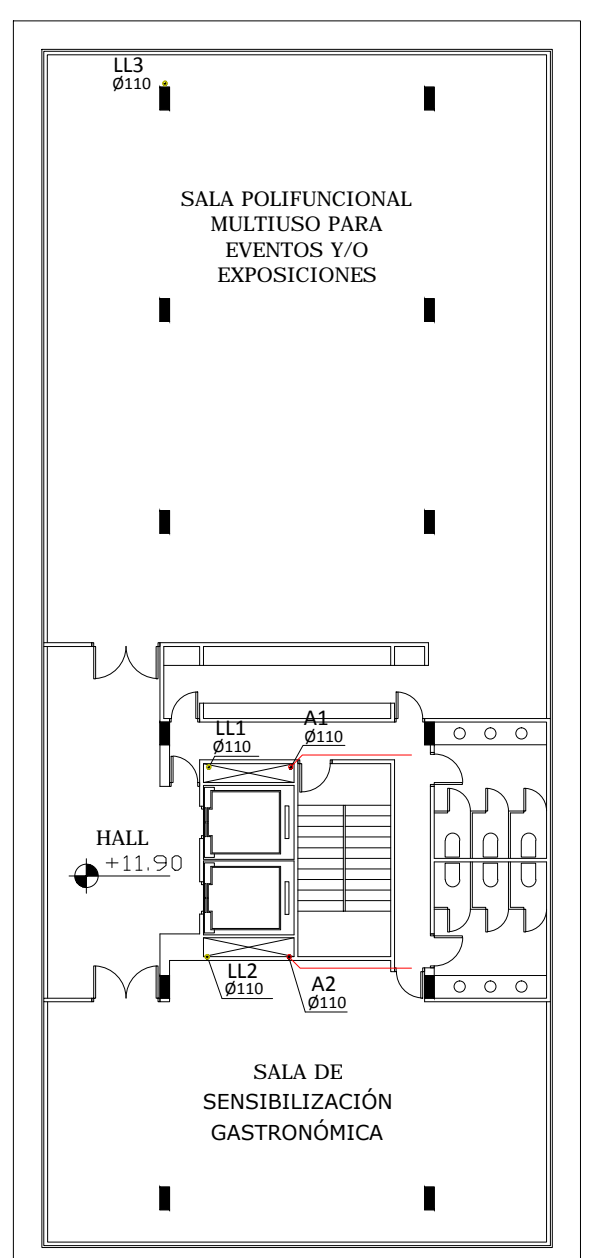


NIVEL 1
ESCALA: 1:200

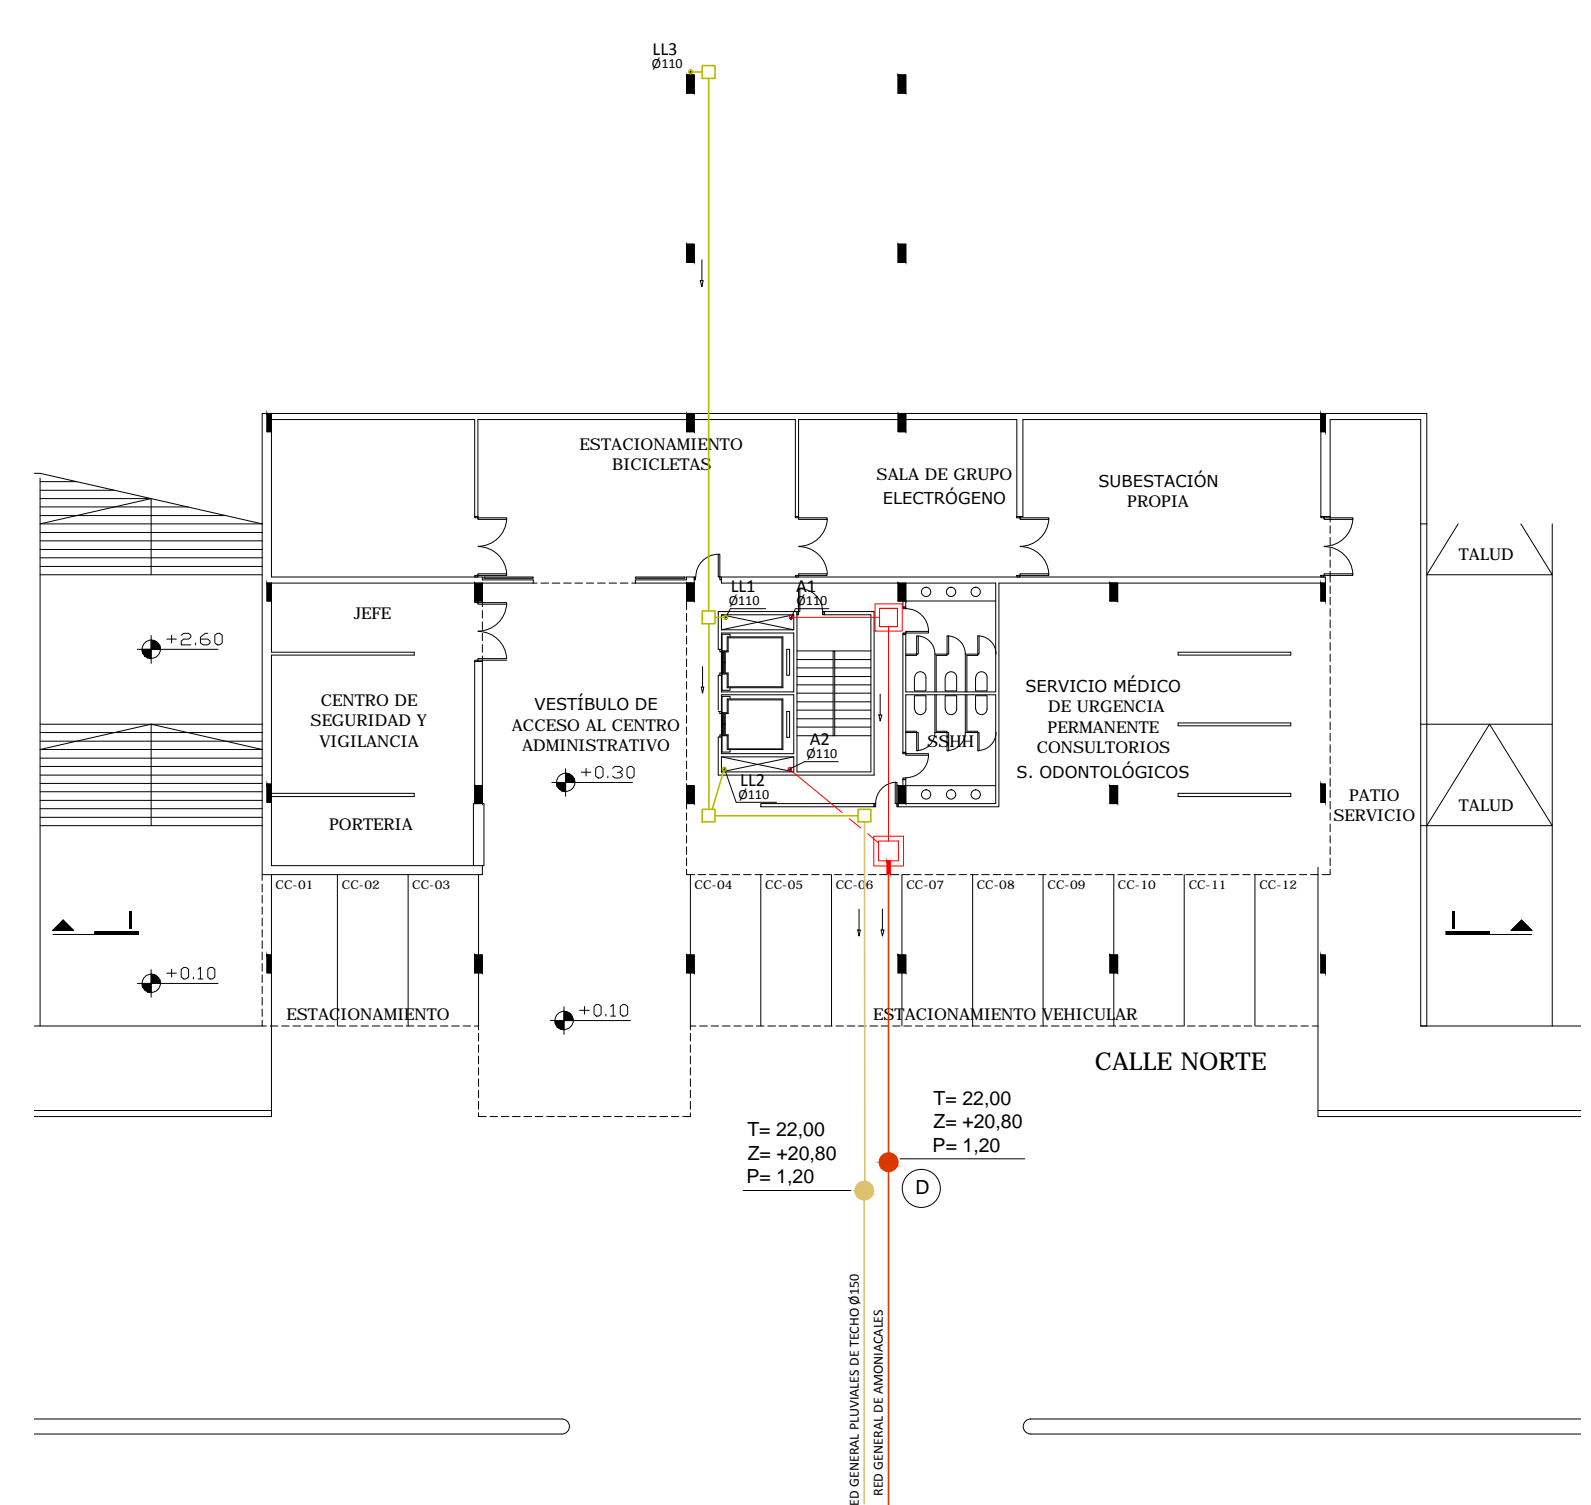


SUBSUELO 2
ESCALA: 1:250

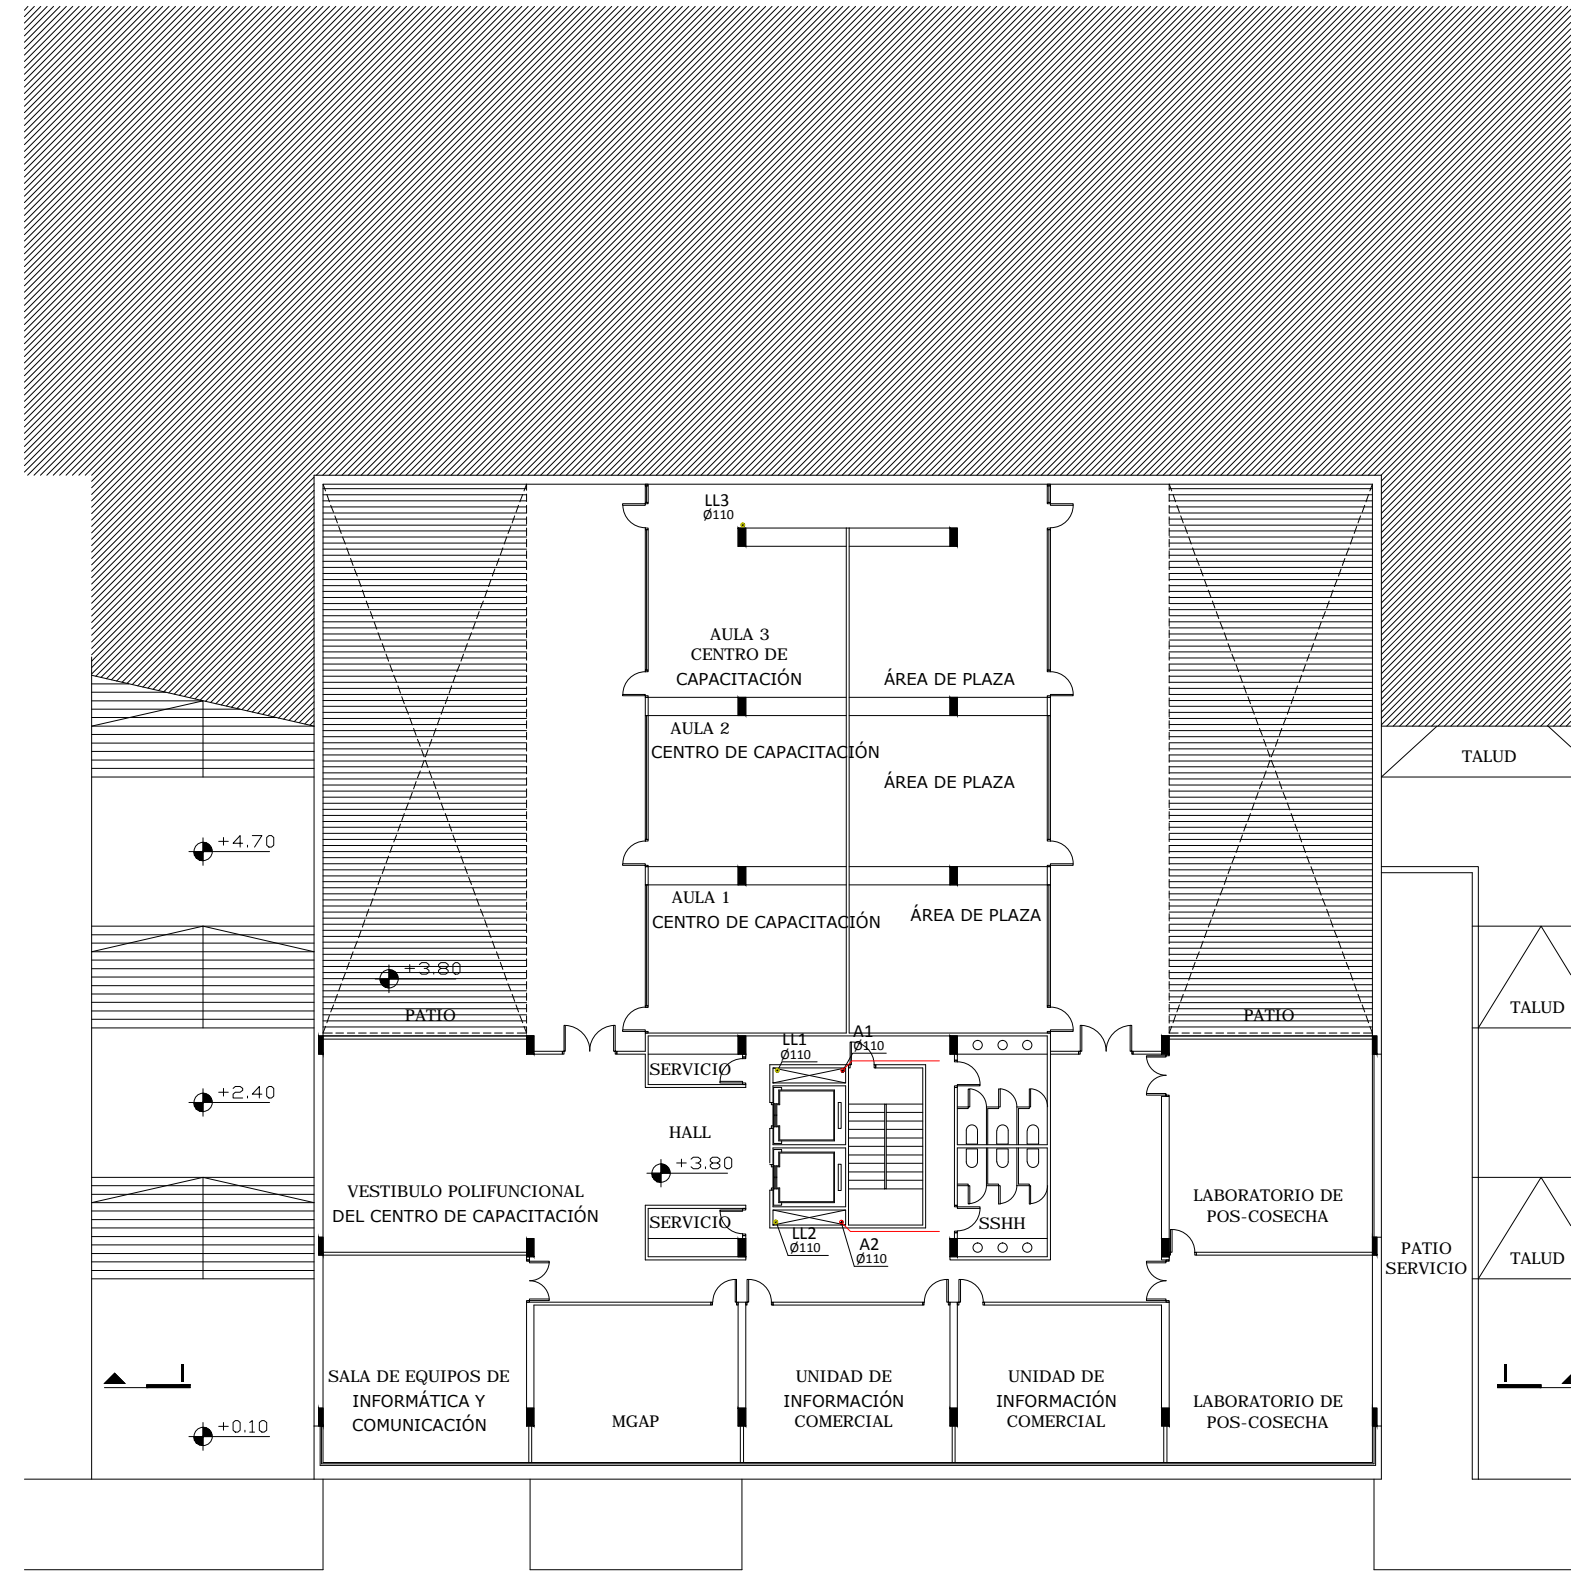

SUBSUELO 1
ESCALA: 1:250

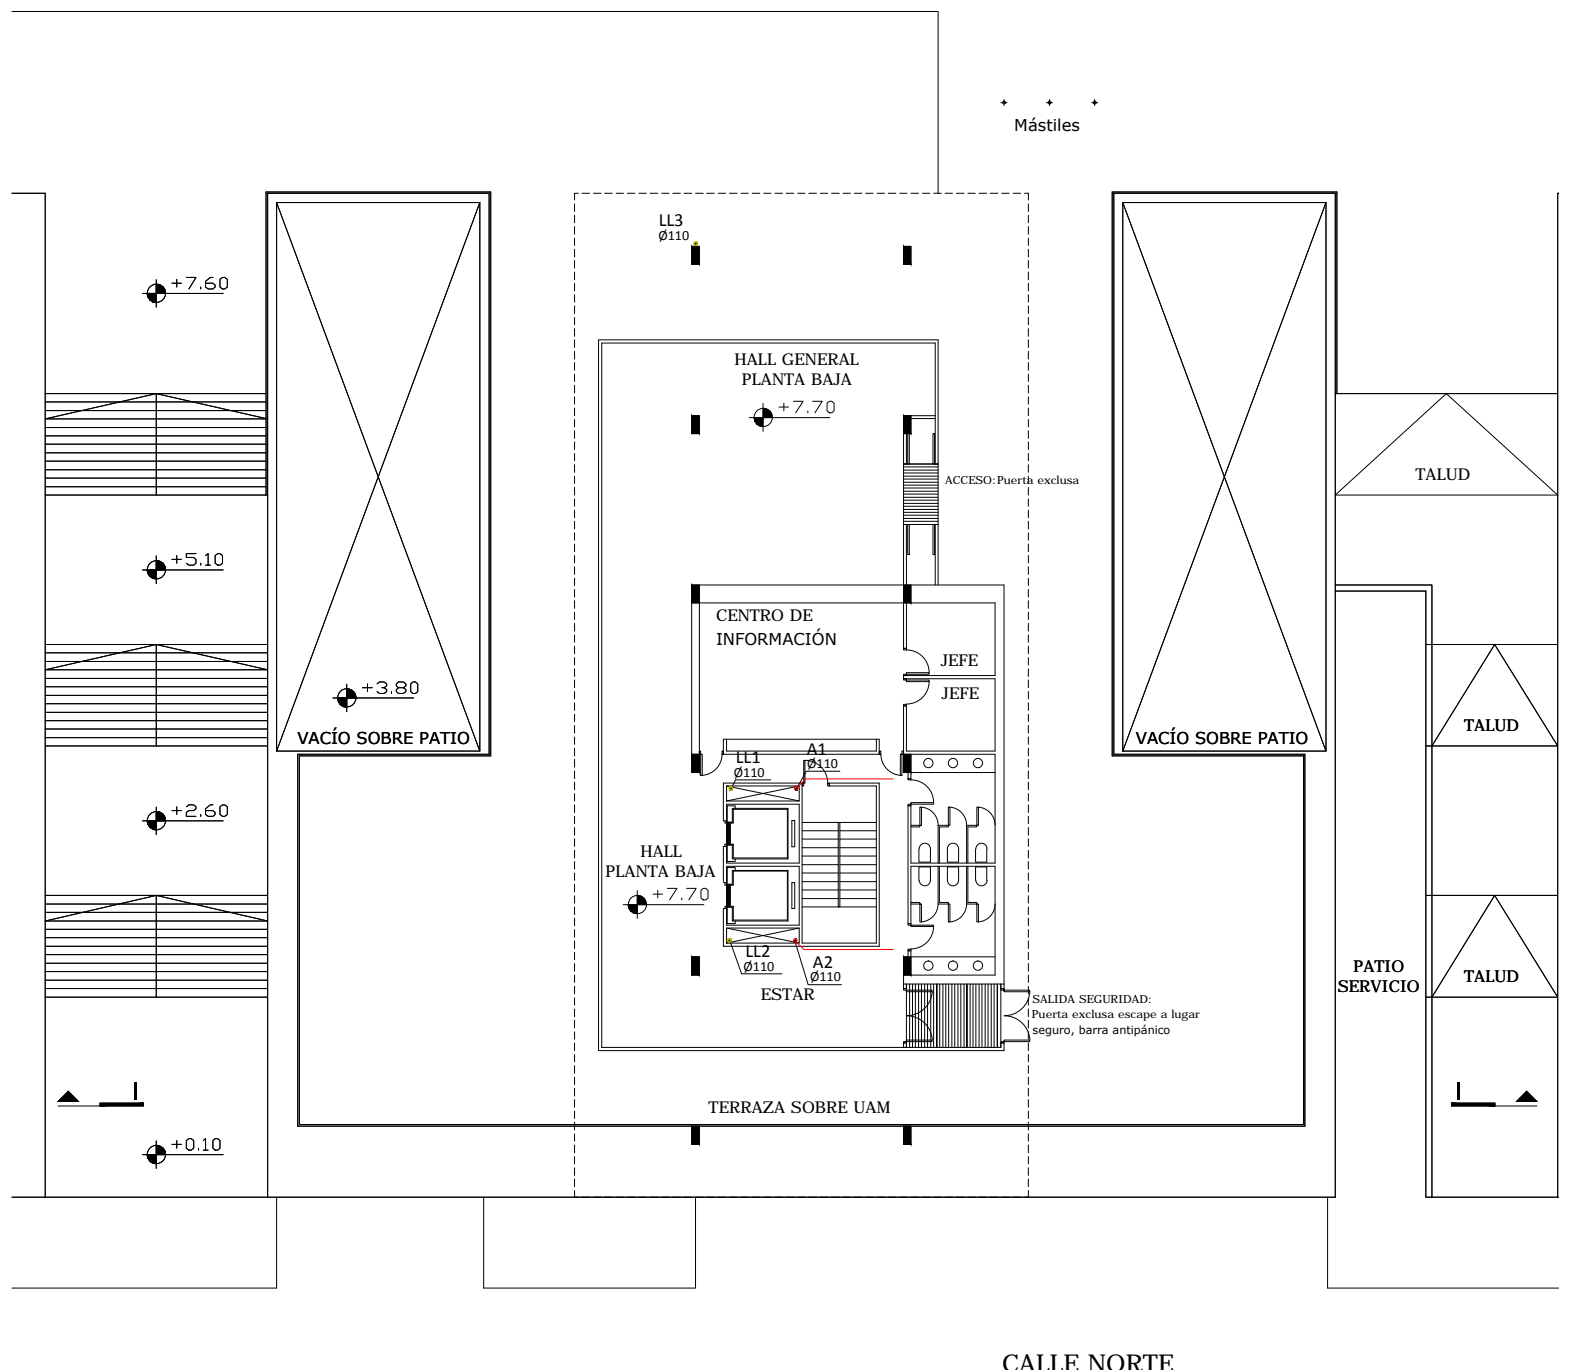


PLANTA BAJA
ESCALA: 1:250



UAM


UNIDAD ALIMENTARIA
de MONTEVIDEO

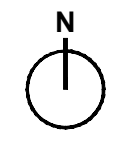


REFERENCIAS

DESAGÜE:


- BOCA DE DESAGÜE TAPADA
- CAMARA DE INSPECCION 60x60
- CAMARA CON SIFON DESCONECTOR

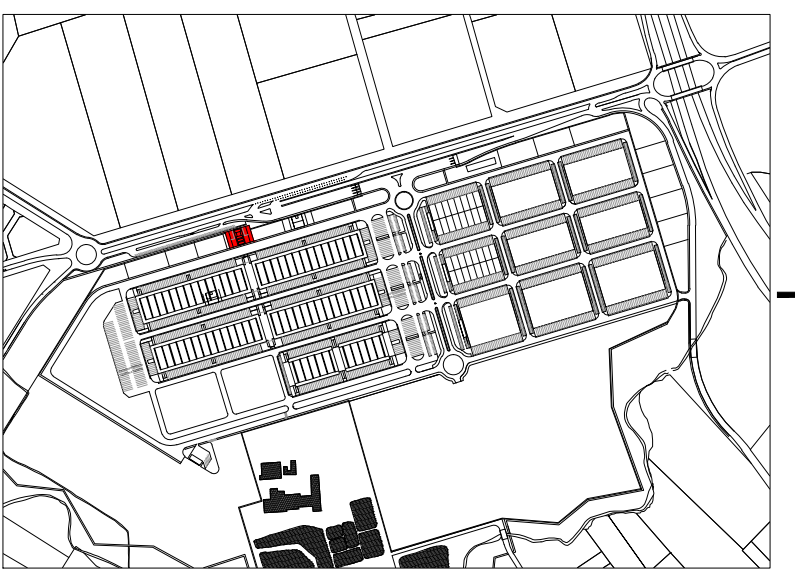



INGNOVA

INGENIERÍA



Parque Agroalimentario

ETAPA **ANTEPROYECTO**

NOTA:
Este anteproyecto adapta el realizado por la Intendencia de Montevideo en Julio de 2010 con las recomendaciones del Plan Maestro realizado por el Consorcio Deloitte-Mercasa-Mercabarna de Marzo de 2015, para la colización y contratación del proyecto y obra por parte de la UAM.

PLANO	S	02	
PLANTA DE DESAGÜE CENTRO ADMINISTRATIVO	CA	CA	
NOMBRE DEL ARCHIVO	rev. 1		
CA_S01-02_Sanitaria.dwg	esc. VARIABLE		
REEMPLAZA A	Lamina Nº	85	
REVISIONES			
Rev.	Descripción	Fecha	Aprobado