

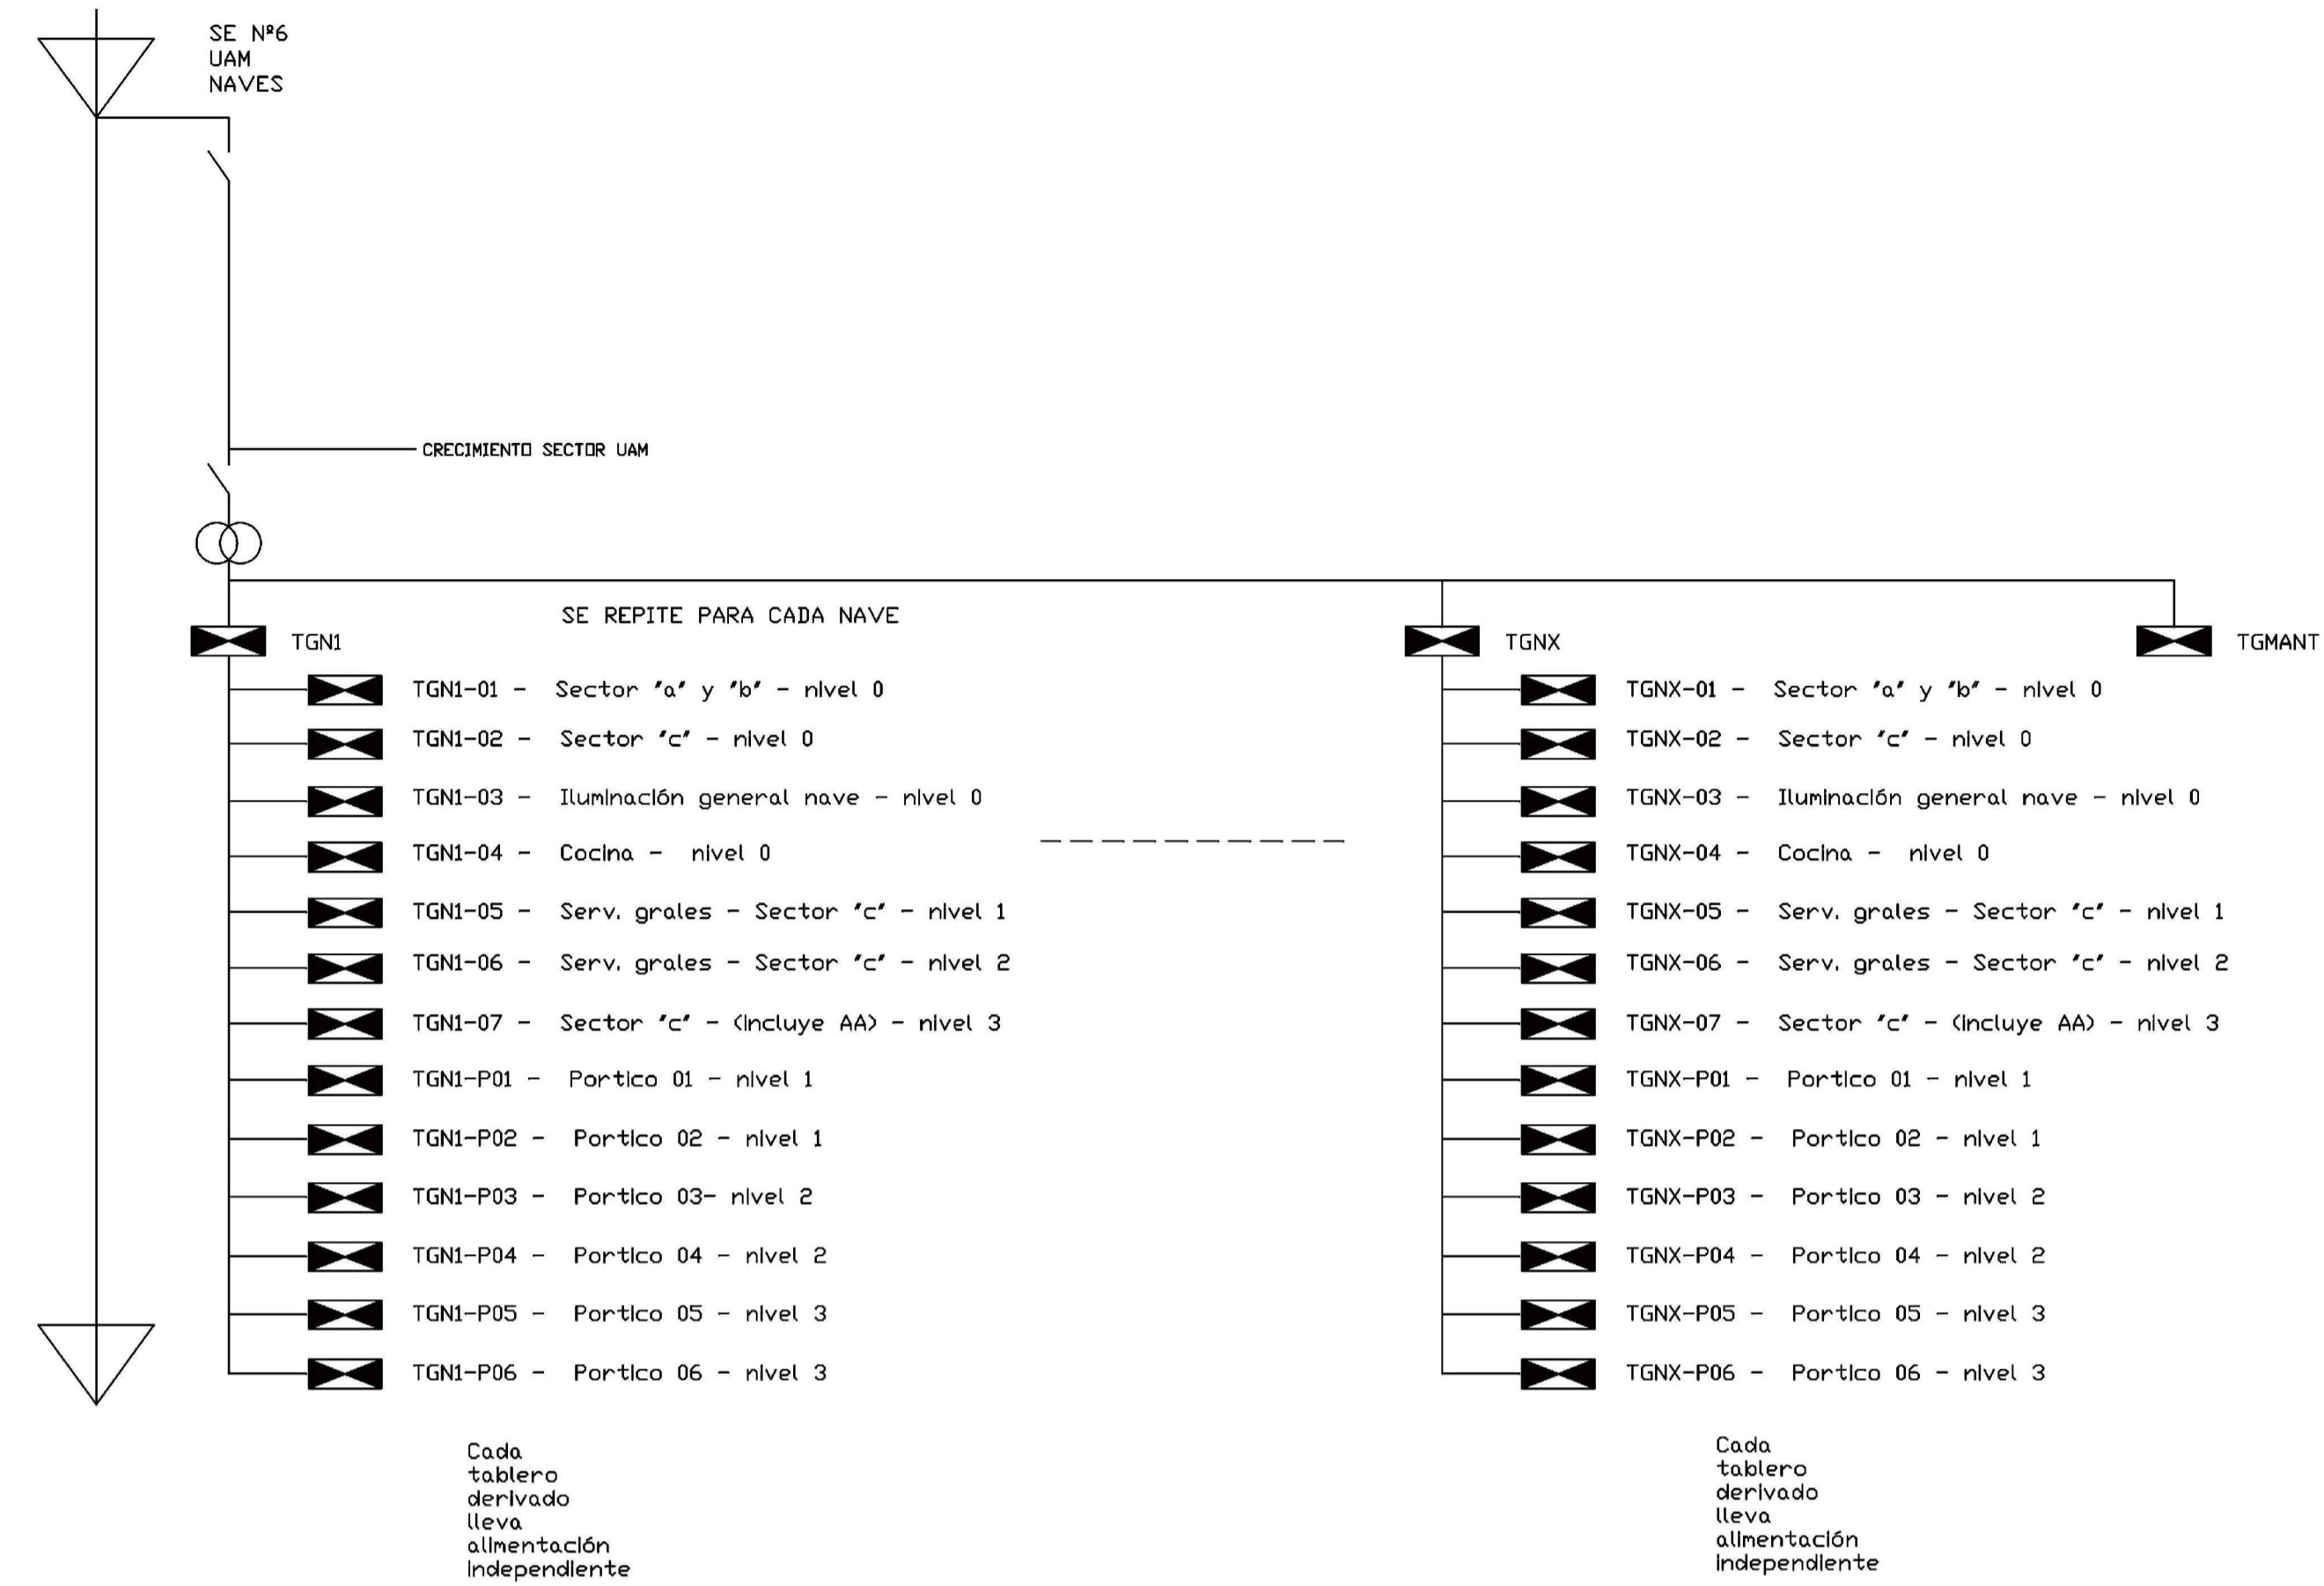


ESQUEMATICO DE SUBORDINACIÓN DE SE Y TABLEROS

ESQUEMATICO DE SUBORDINACIÓN DE SE Y TABLEROS

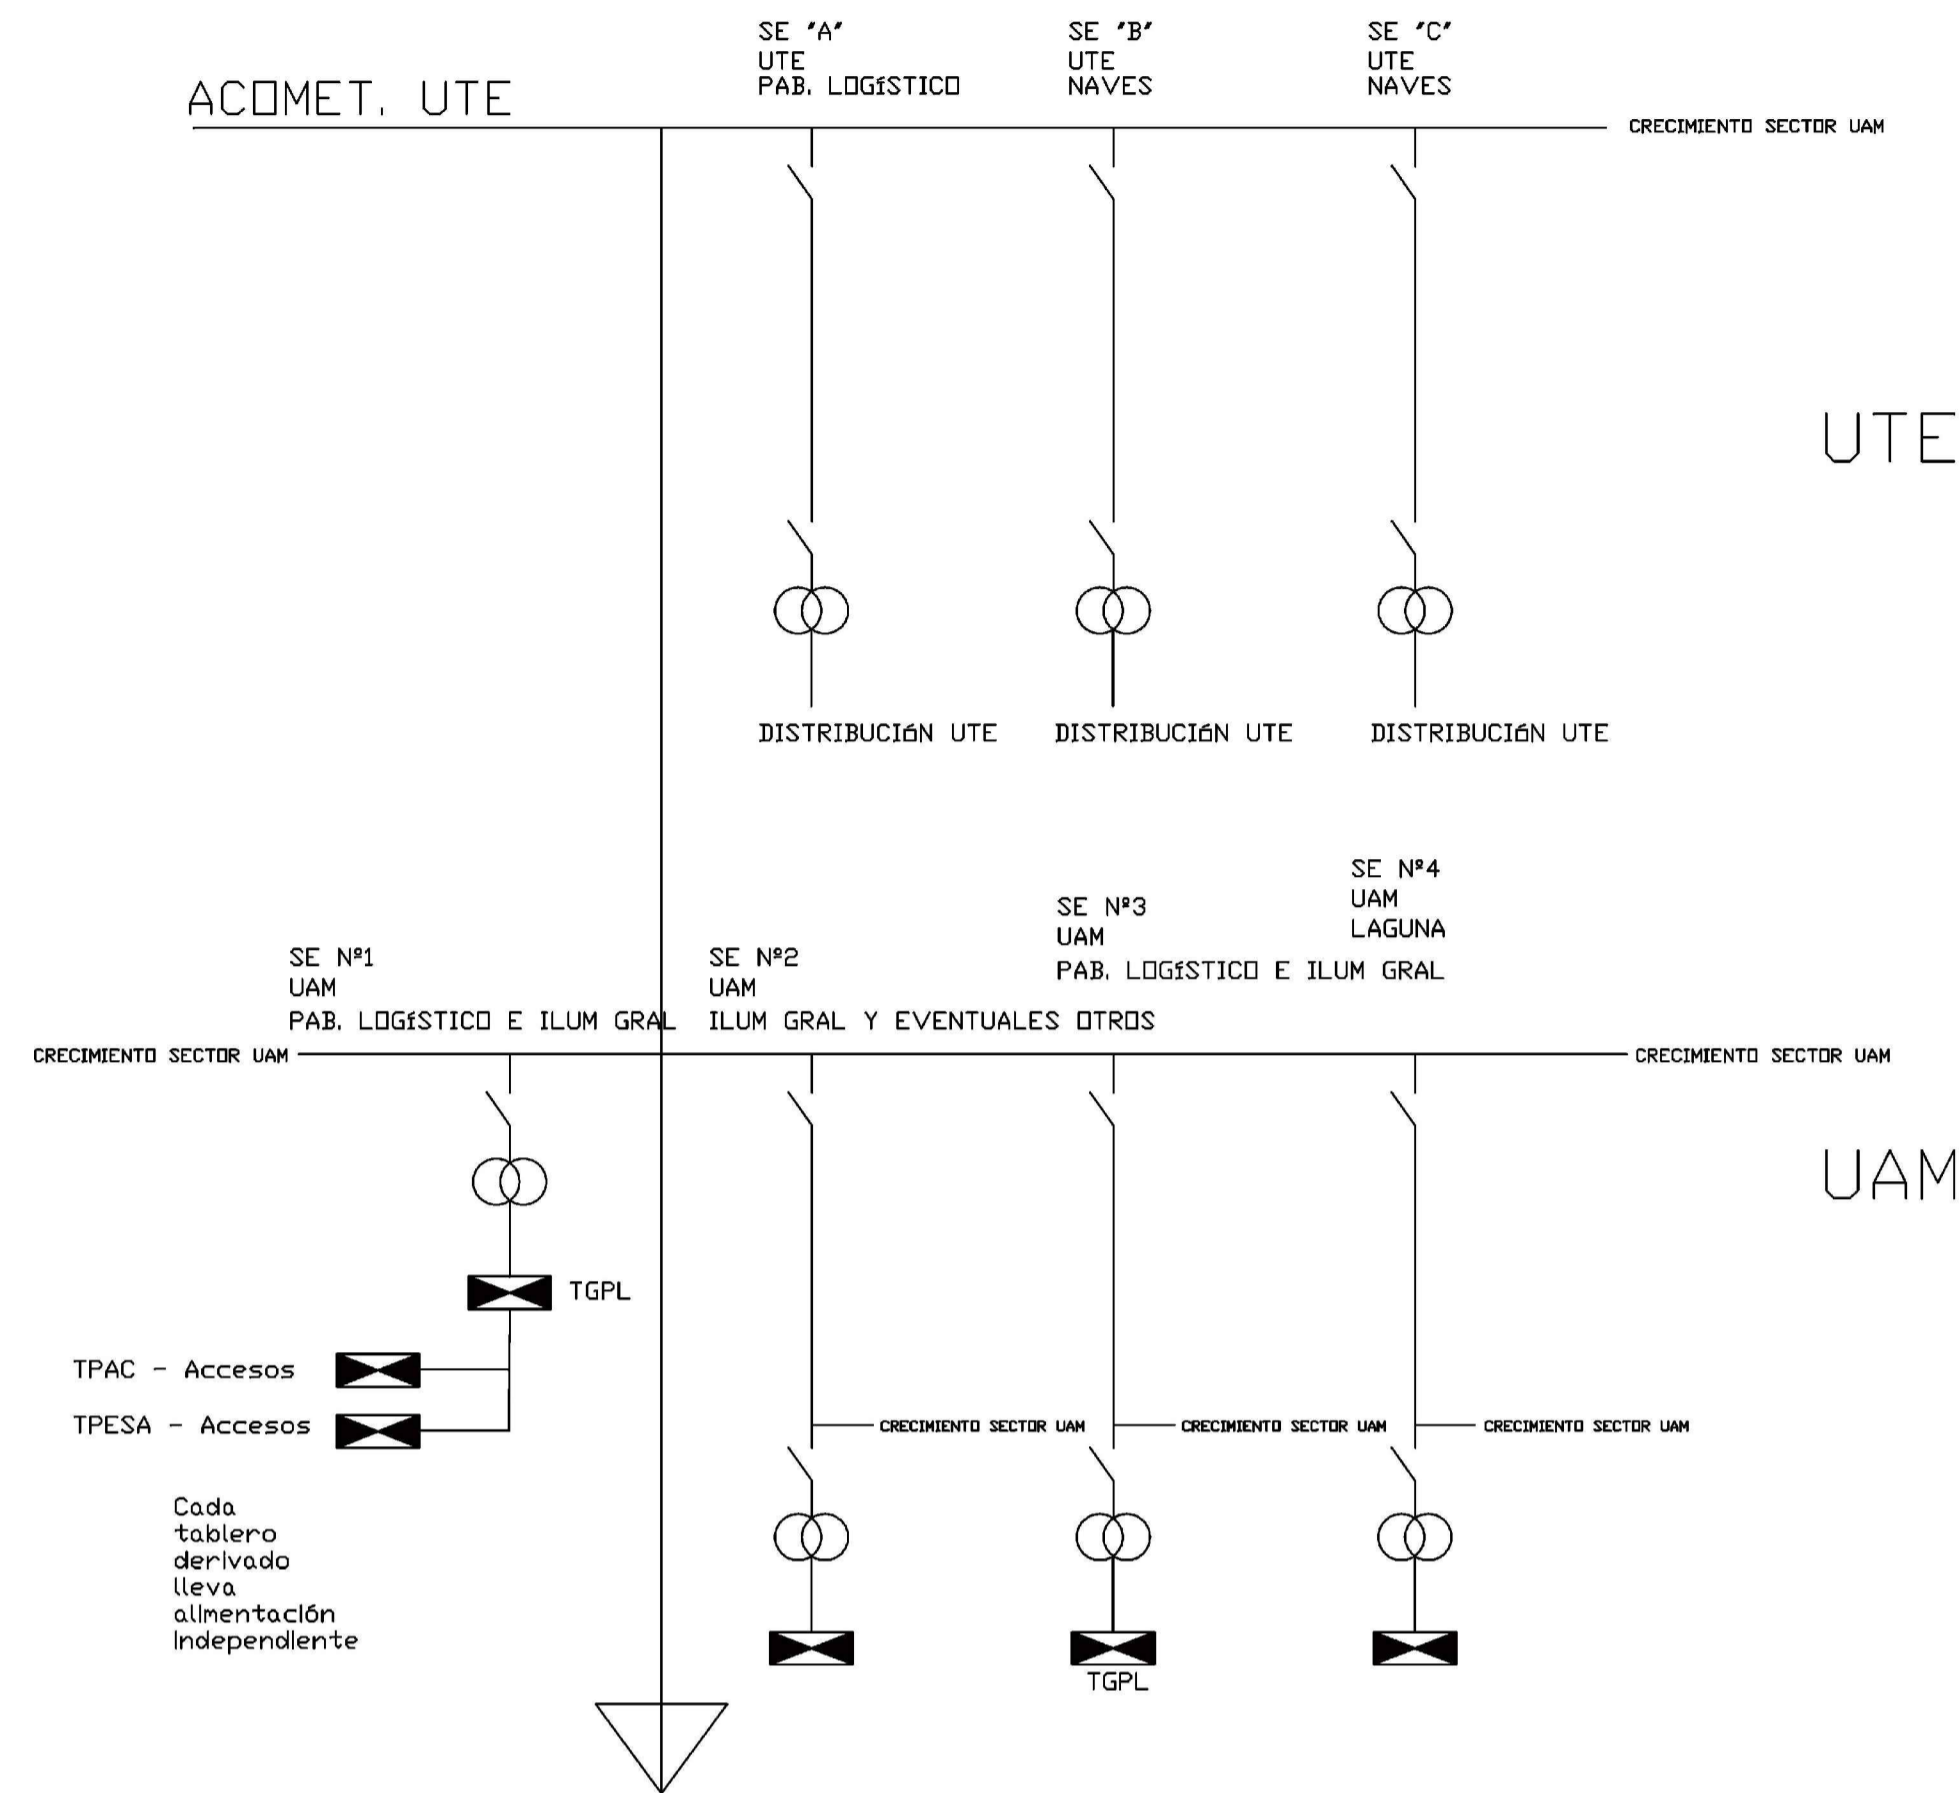

ESQUEMATICO DE SUBORDINACIÓN DE SE Y TABLEROS

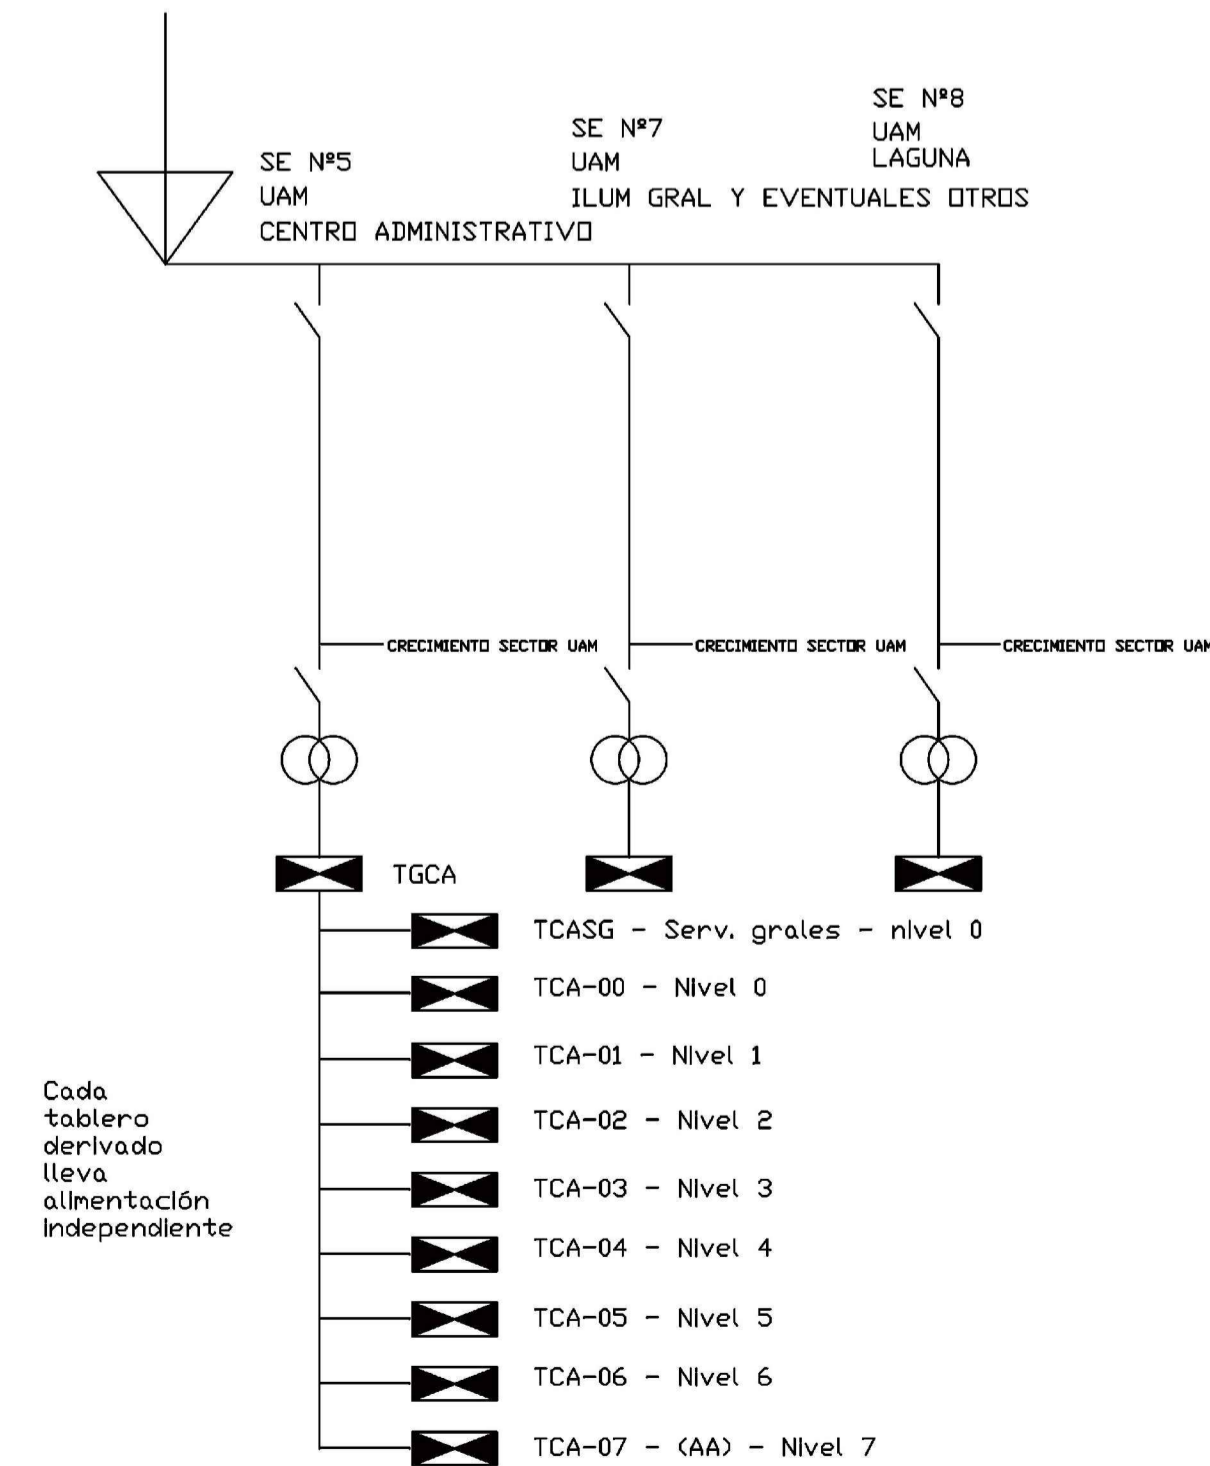

REFERENCIAS GENERALES

- TABLERO DE DISTRIBUCION
- TRANSFORMADOR
- CÁMARA 60x60Cm
- REGISTRO o CAJA DE CONEXION DE 230V
- REGISTRO DE CORRIENTES DEBILES
- REGISTRO DE CORRIENTES DEBILES
- CANALIZACIONES
- CANALIZACION EMBUTIDA A INSTALAR
- CANALIZACION por PISO
- CANALIZACION para C. DEBILES por MURO, LOSA o SOBRE CR.
- CANALIZACION para C. DEBILES por PISO o CONTRAPISO
- BANDEJA PARA 400V
- BANDEJA PARA CORRIENTES DEBILES



ETAPA ANTEPROYECTO

NOTA:
Este anteproyecto adapta el realizado por la Intendencia de Montevideo en Julio de 2010 con las recomendaciones del Plan Maestro realizado por el Consorcio Deloitte-Mercasa-Mercabarna de Marzo de 2015, para la cotización y contratación del proyecto y obra por parte de la UAM.

PLANO ESQUEMATICO DE SUBORDINACION DE SUBESTACIONES Y TABLEROS **E 05**

NOMBRE DEL ARCHIVO: EL05_Esquemático de Subordinación de Subestaciones y Tableros.dwg rev. 1

REEMPLAZA A: Lámmina N° 29 esc.

REVISIONES

Rev.	Descripción	Fecha	Aprobado