





**UAM**  
UNIDAD ALIMENTARIA  
de MONTEVIDEO

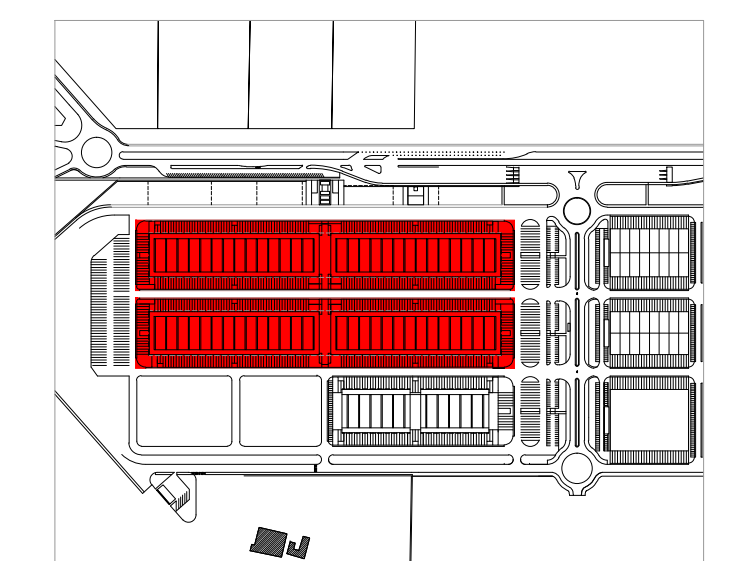

PLANTA DE UBICACION - ESC 1:10000

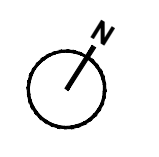


ETAPA **ANTEPROYECTO**


NOTA:  
Este anteproyecto adapta el realizado por la Intendencia de Montevideo en Julio de 2010 con las recomendaciones del Plan Maestro realizado por el Consorcio Deloitte-Mercasa-Mercabarna de Marzo de 2015, para la cotización y contratación del proyecto y obra por parte de la UAM.

PLANO	<b>PLANTA Y FACHADAS MMFH</b>	<b>A 01</b>
NOMBRE DEL ARCHIVO	MMFH_A01_Planta y fachadas.dwg	rev. <b>1</b>
REEMPLAZA A	Lamina Nº <b>32</b>	esc. <b>1/1000</b>


REVISIONES			
Rev.	Descripción	Fecha	Aprobado

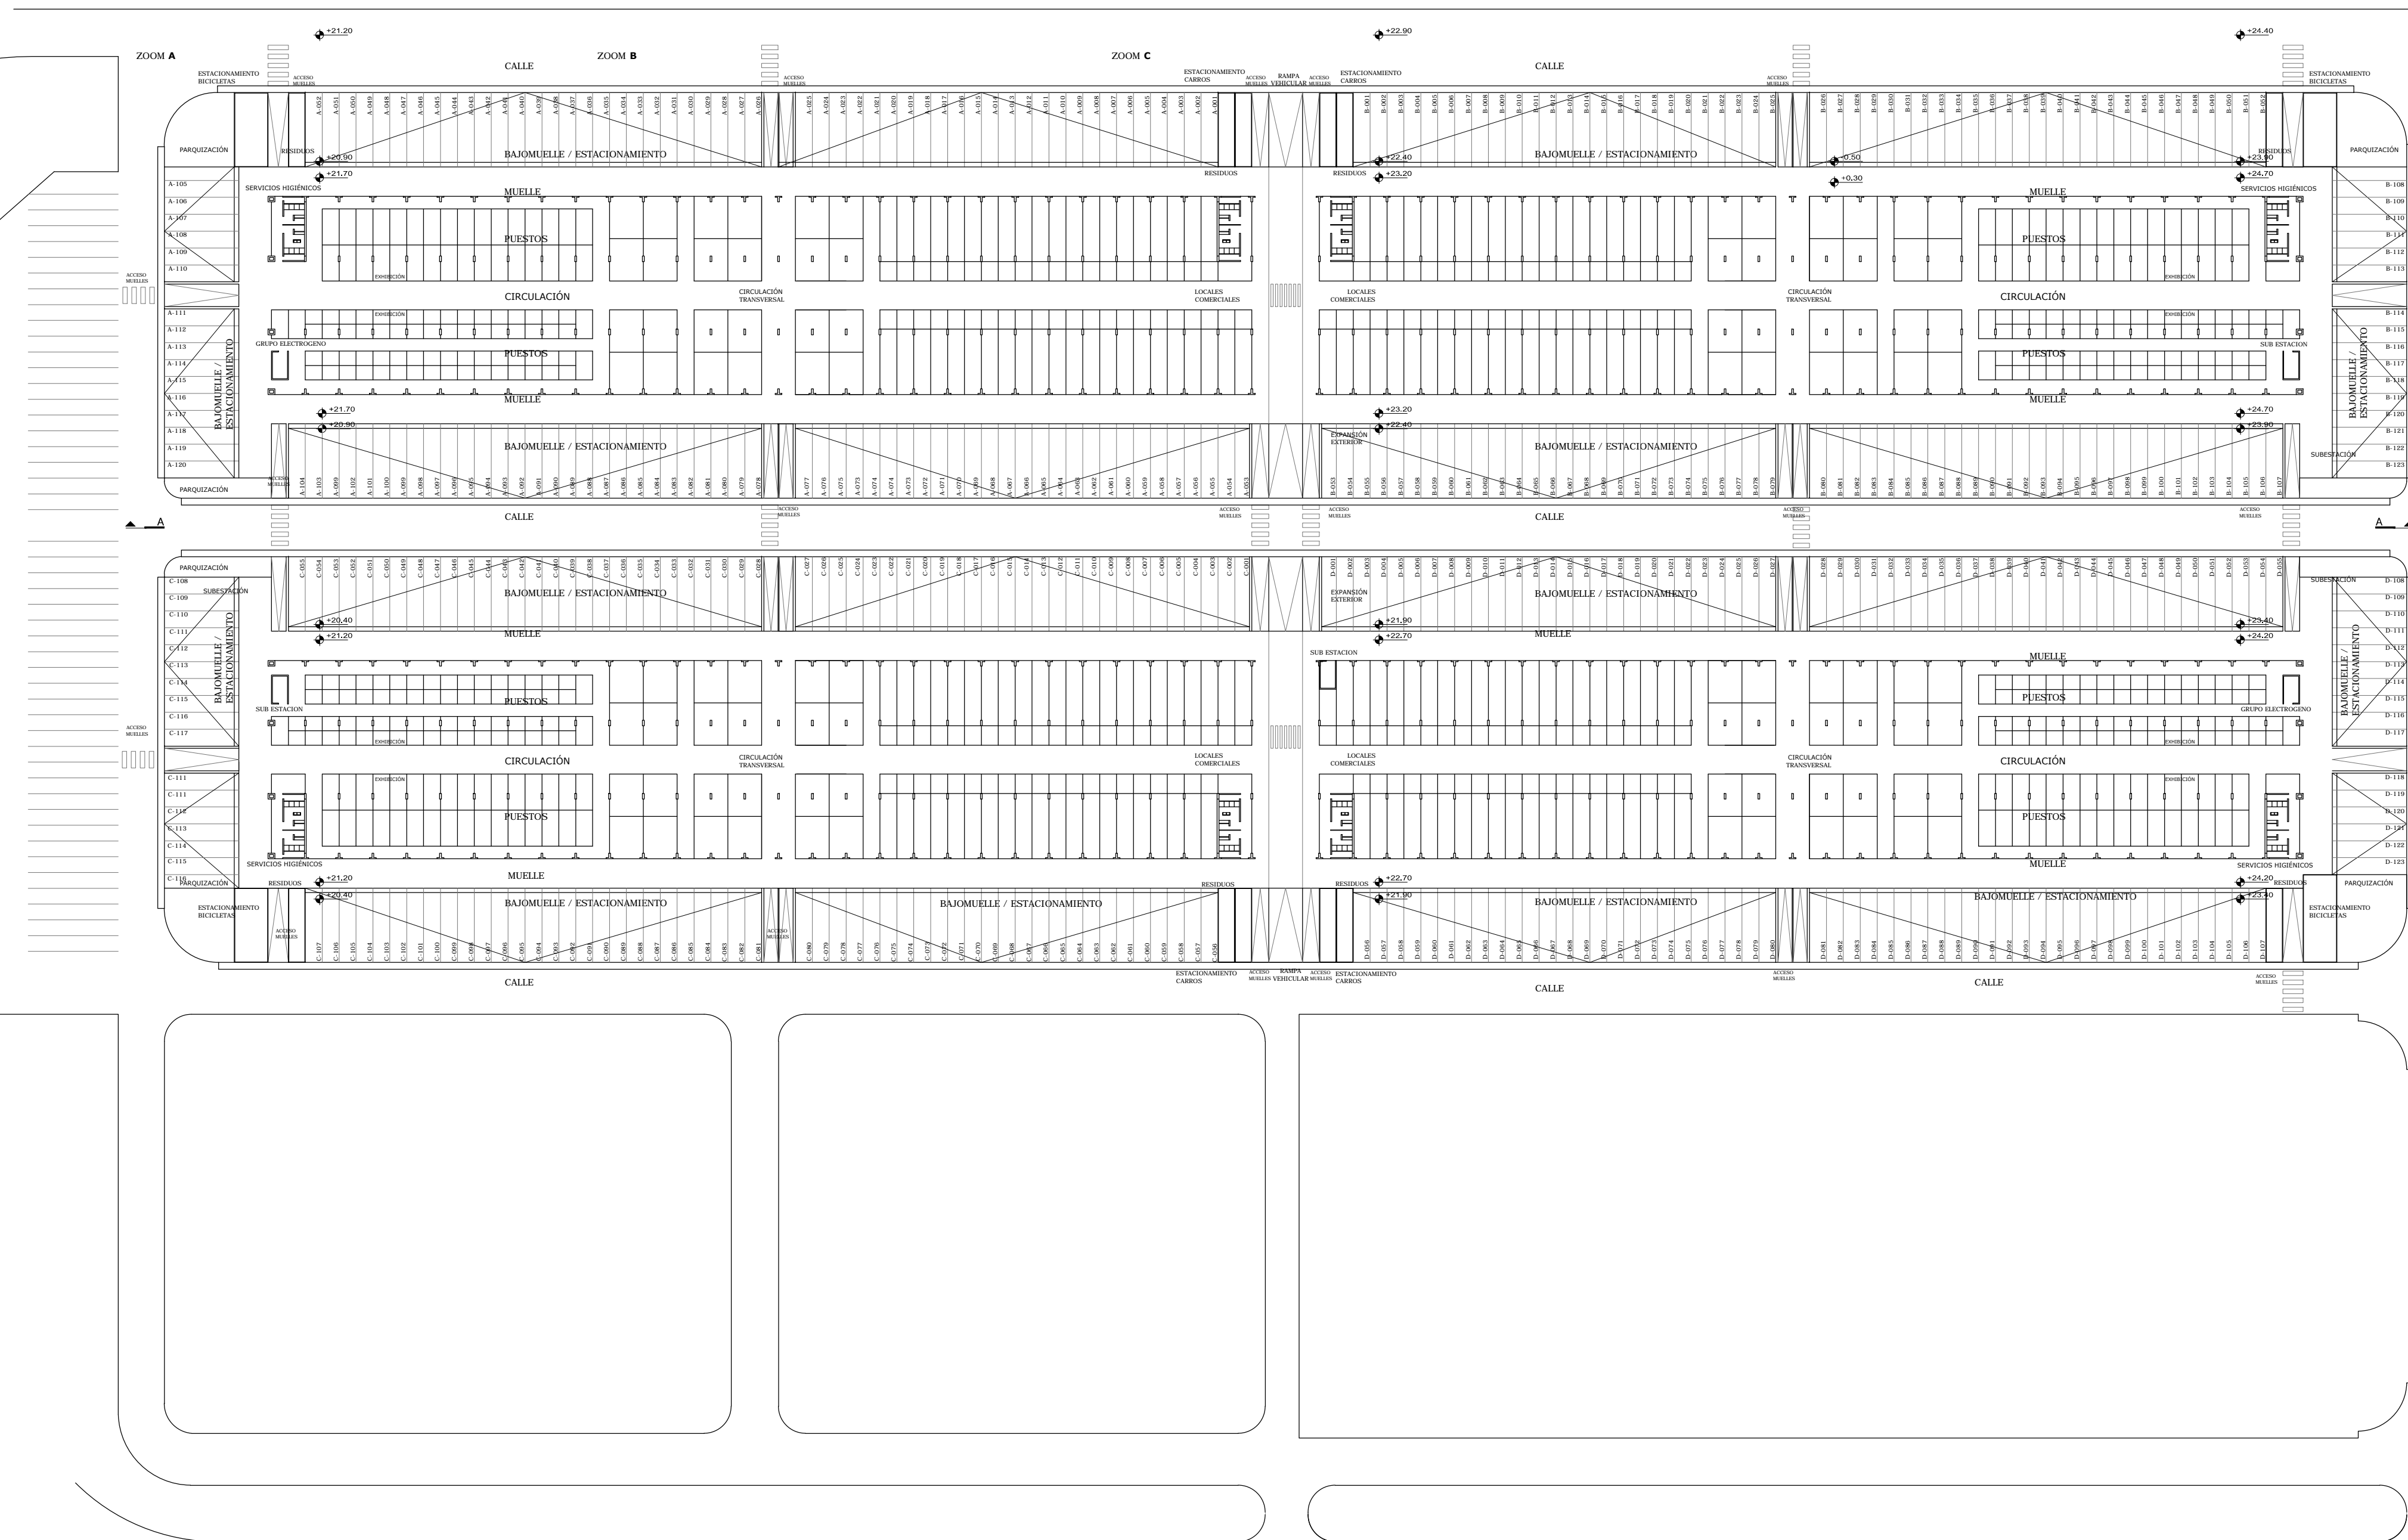

PLANTA GENERAL DE MMFH - ESC 1:1000

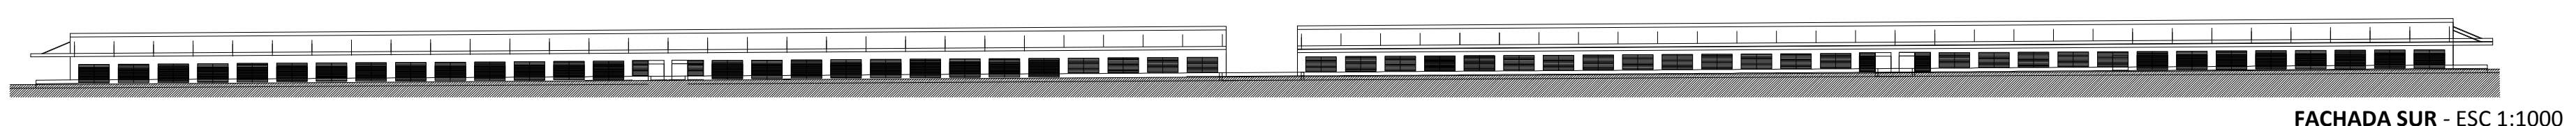

FACHADA SUR - ESC 1:1000

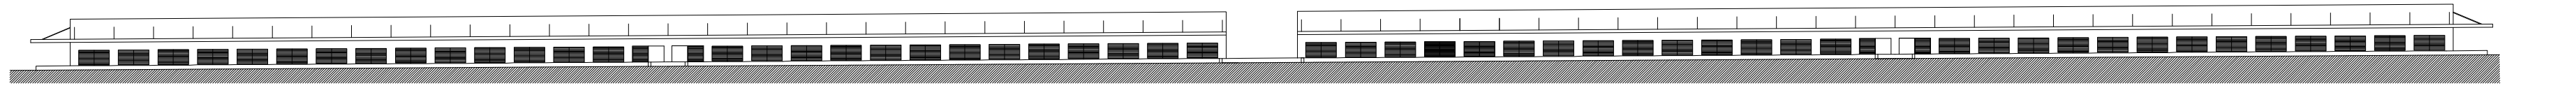

CORTE A - A - ESC 1:1000