



REF. NORMA UNIT. ISO A4 (297 x 411 mm)

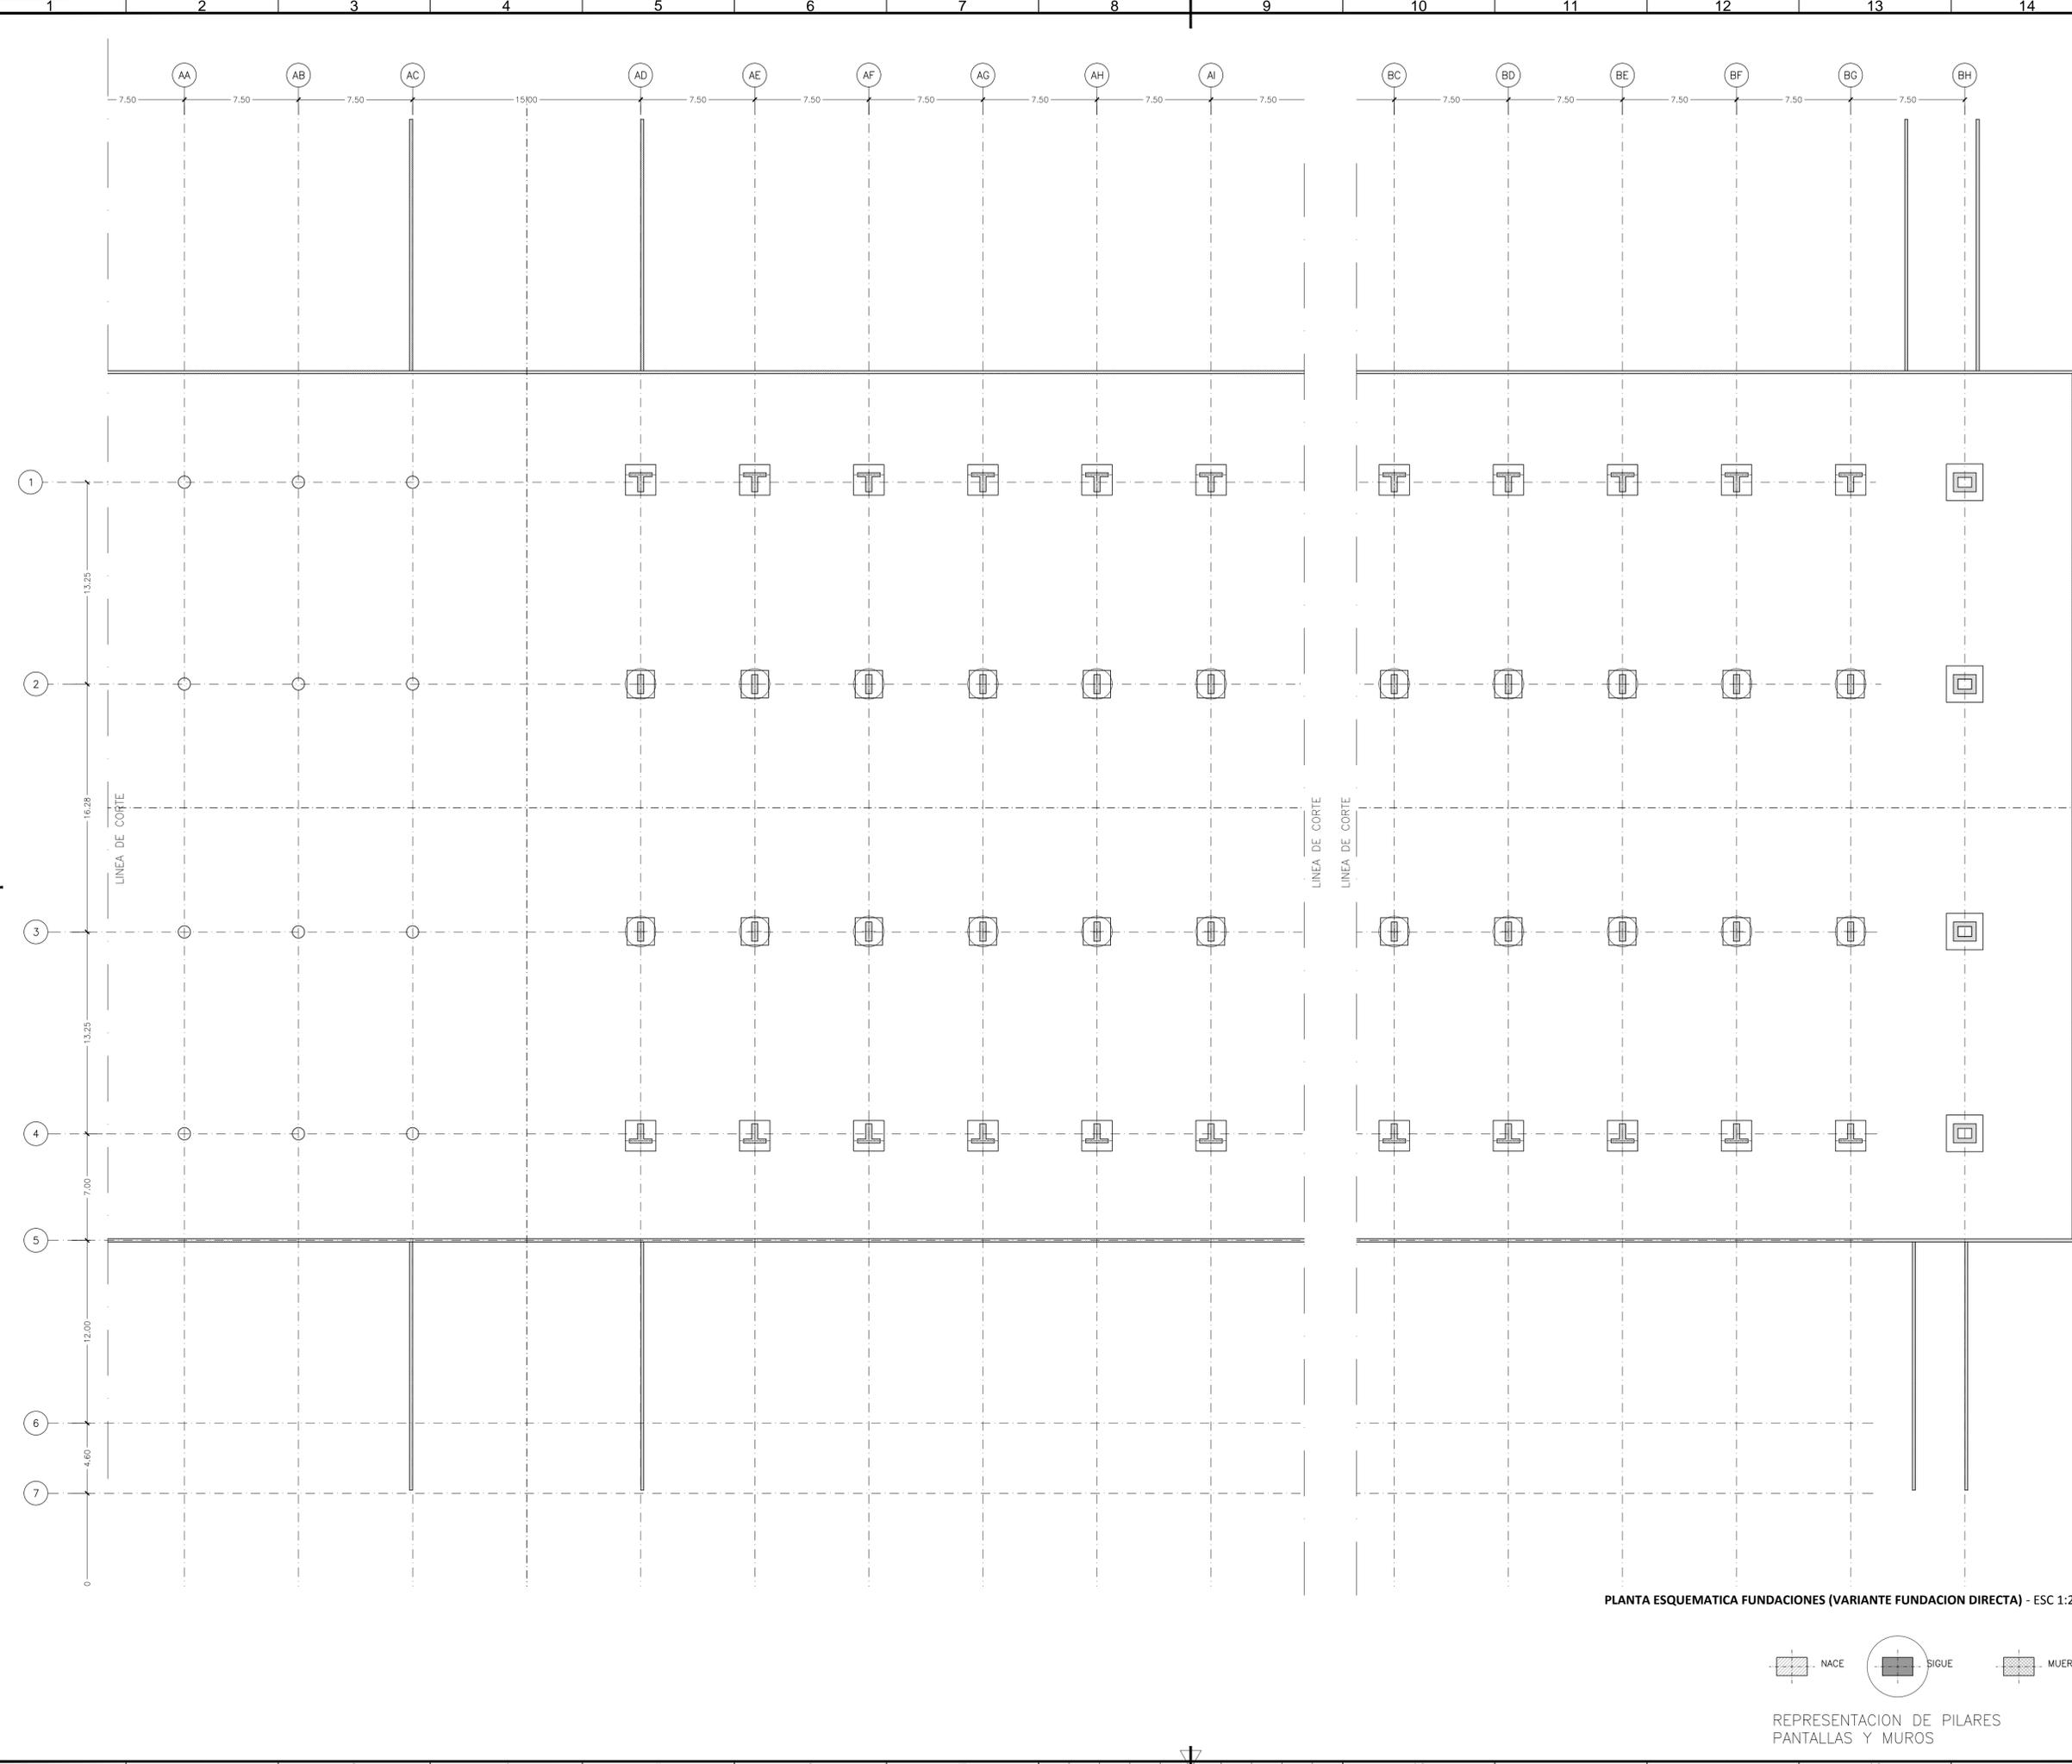


PLANTA ESQUEMATICA FUNDACIONES (VARIANTE FUNDACION DIRECTA) - ESC 1:200

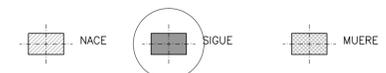

REPRESENTACION DE PILARES PANTALLAS Y MUROS



UAM
UNIDAD ALIMENTARIA
de MONTEVIDEO

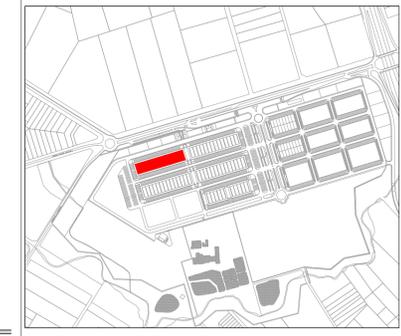

PLANTA DE UBICACION - ESC 1:15000

NOTA:
SE DEBERÁ AJUSTAR UBICACIÓN Y DIMENSIONADO DE BASE Y RIOSTRAS DE ACUERDO AL PROYECTO EJECUTIVO ELABORADO POR EL OFERENTE



ETAPA **ANTEPROYECTO**

NOTA:
Este anteproyecto adapta el realizado por la Intendencia de Montevideo en Julio de 2010 con las recomendaciones del Plan Maestro realizado por el Consorcio Deloitte-Mercasa-Mercabarna de Marzo de 2015, para la cotización y contratación del proyecto y obra por parte de la UAM.

PLANO **PLANTA ESQUEMATICA FUNDACION (FUNDACION DIRECTA)** **ES 01 MMFH**

NOMBRE DEL ARCHIVO: MMFH_ES01-05_Estructura.dwg rev. **1**
REEMPLAZA A: Lamina Nº **36** esc. 1/200

REVISIONES			
Rev.	Descripción	Fecha	Aprobado