




Ref. Norma UNI-ISO 4156-1:2011

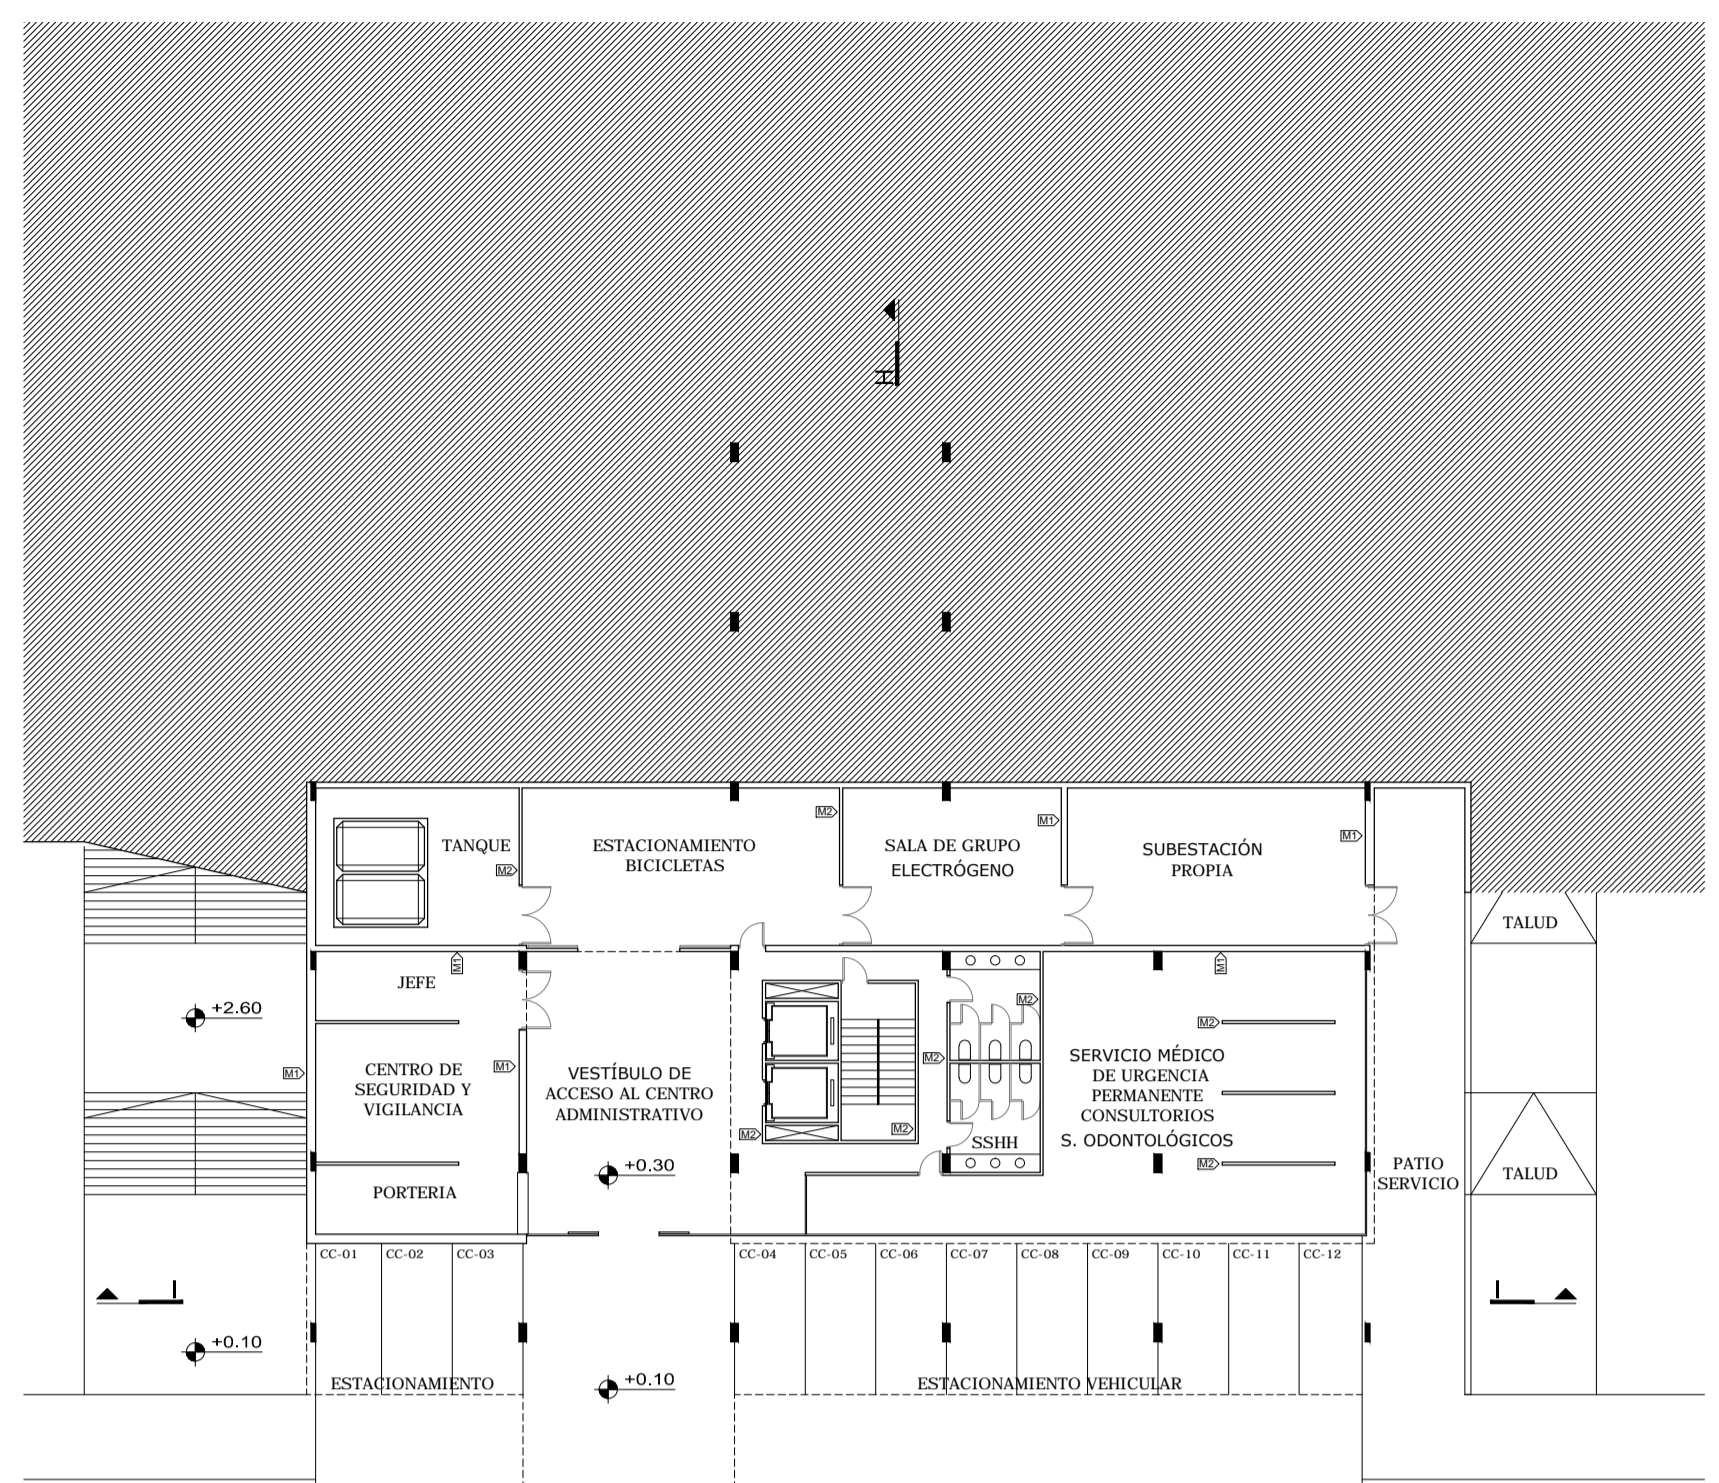

**SUBSUELO 2 ESC. 1/250**  
 ESTACIONAMIENTO  
 SERVICIO MEDICO DE URGENCIA PERMANENTE  
 VESTIBULO DE ACCESO DESDE UAM  
 CENTRO DE SEGURIDAD Y VIGILANCIA

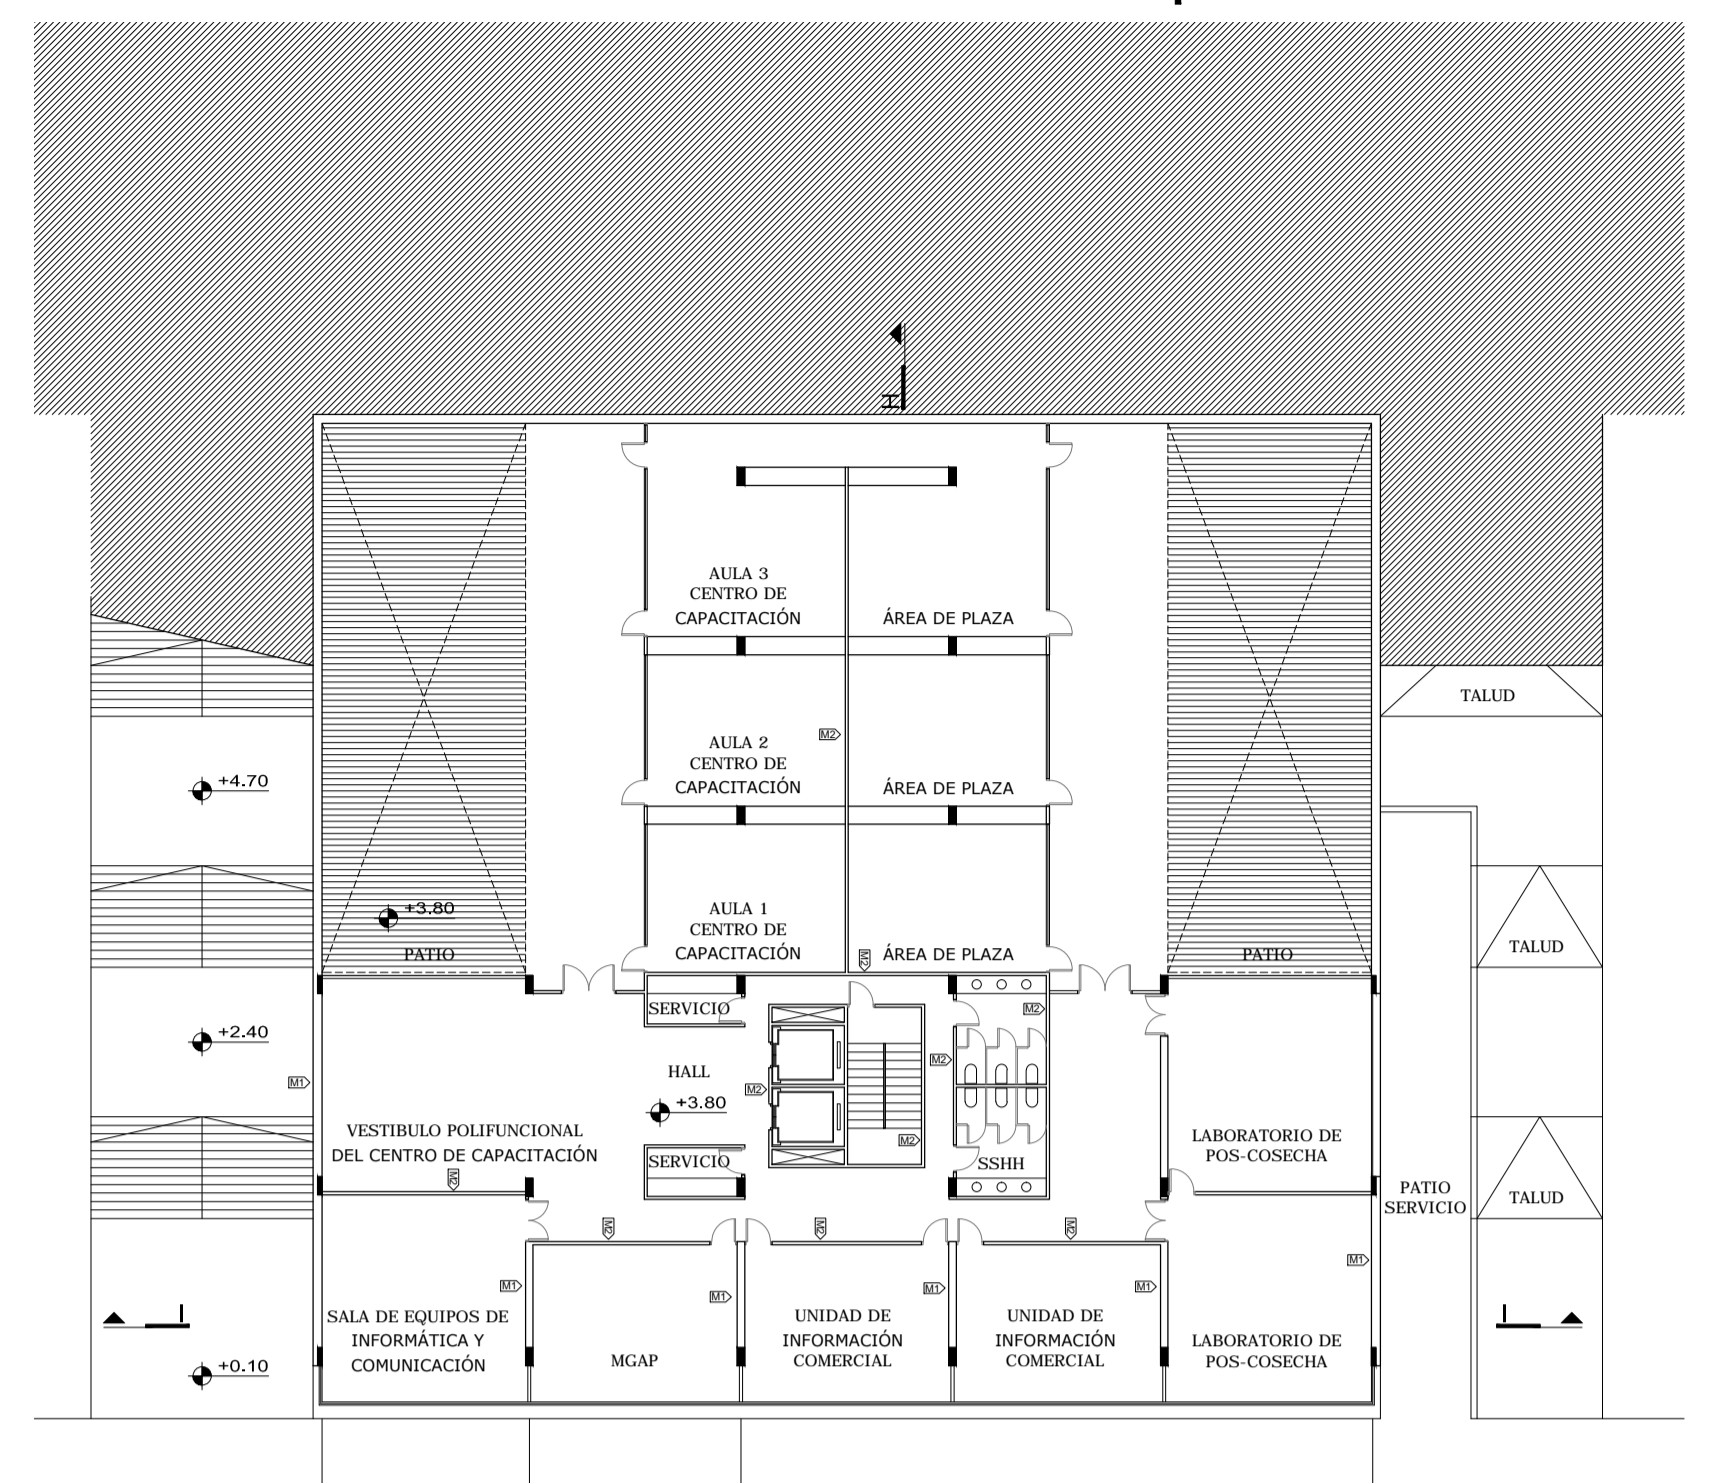

**SUBSUELO 1 ESC. 1/250**  
 CENTRO DE INVESTIGACION  
 CENTRO DE CAPACITACION  
 PATIOS

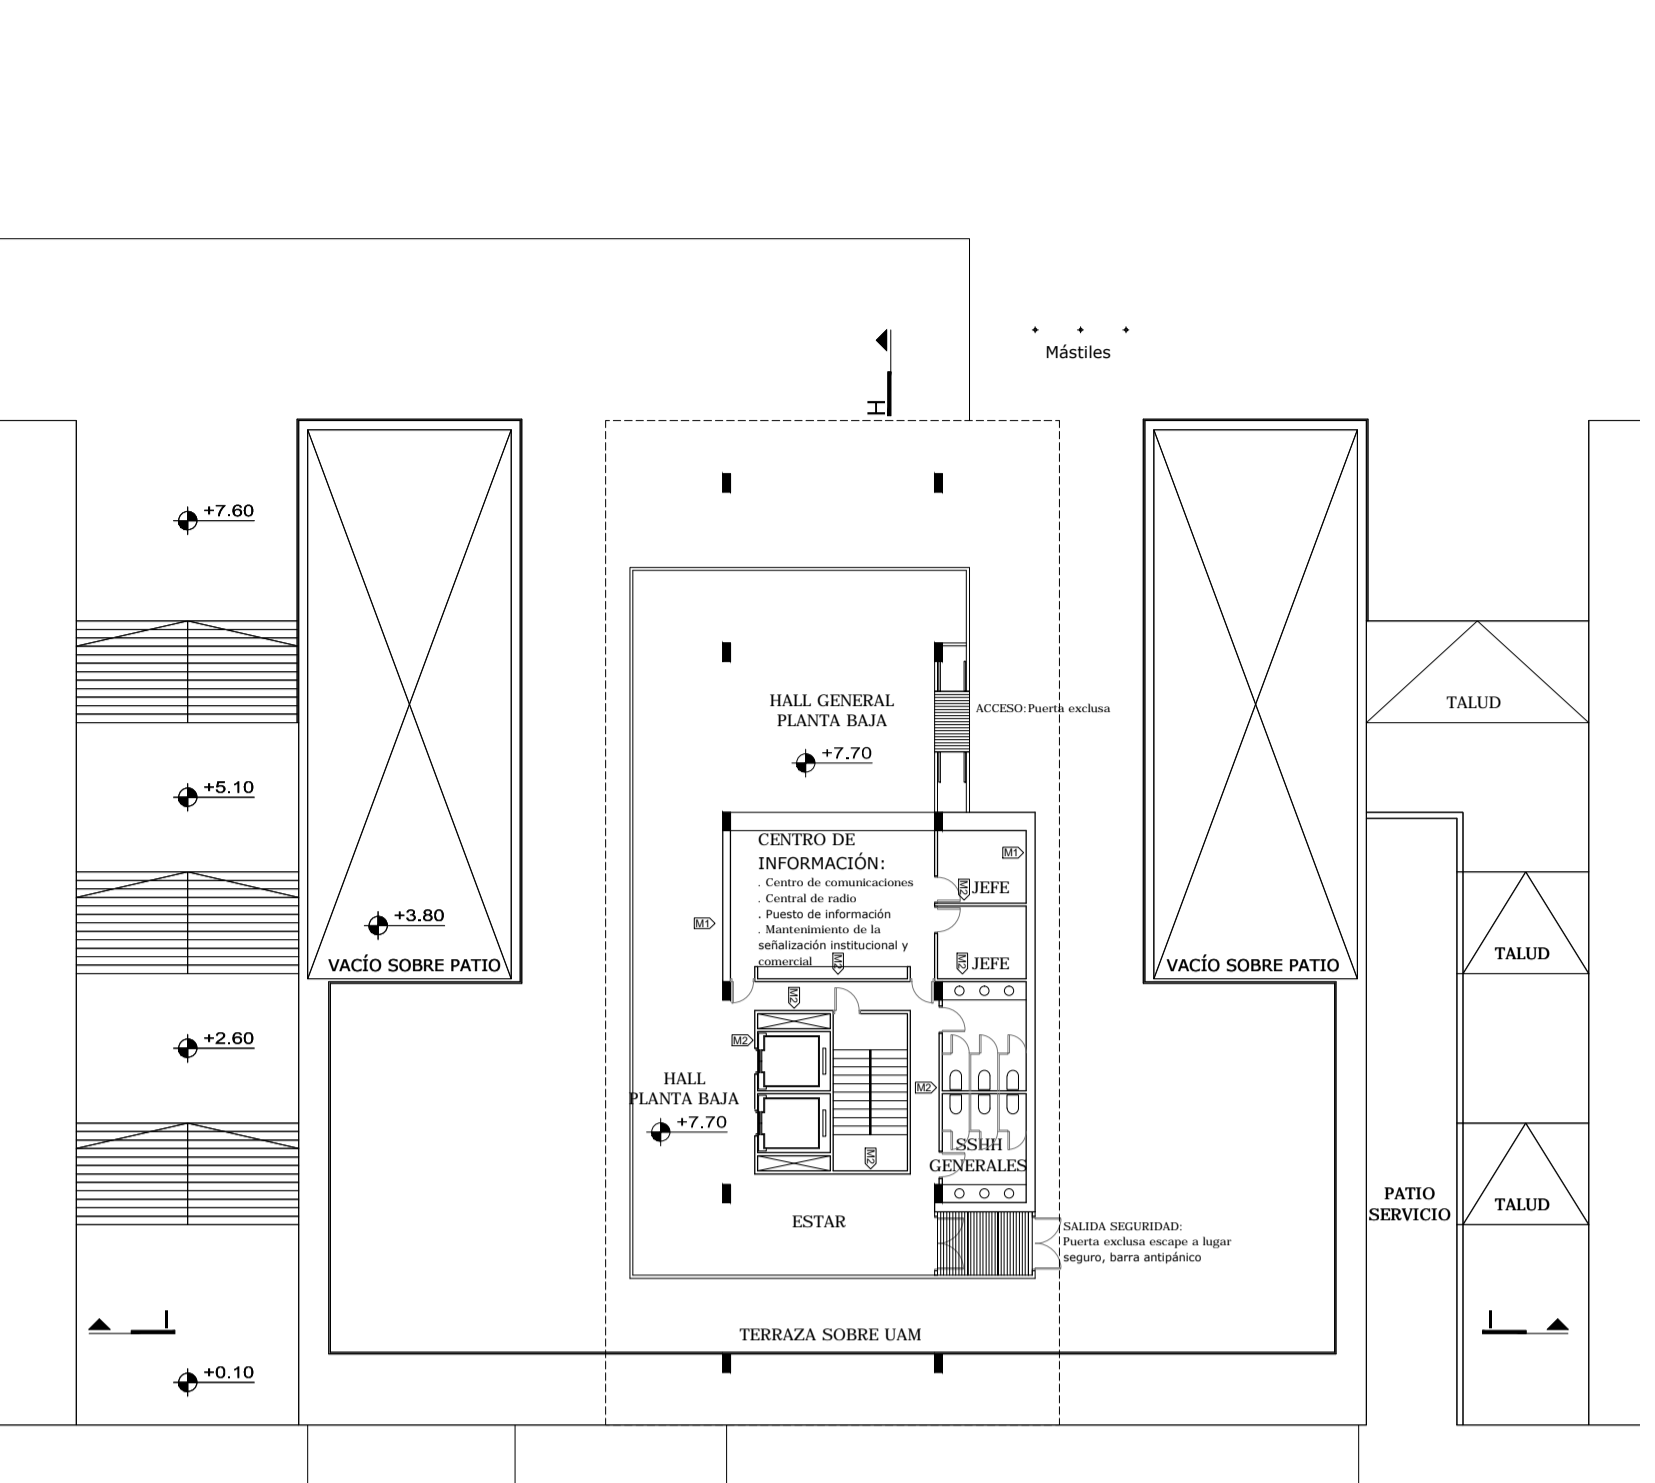


**PLANTA BAJA ESC. 1/250**  
 CENTRO DE INFORMACION  
 HALL GENERAL Y TERRAZA UAM  
 SERVICIOS HIGIENICOS GENERALES




# UAM

UNIDAD ALIMENTARIA  
de MONTEVIDEO

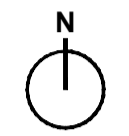





**PLANTA DE UBICACION - ESC. 1:10000**

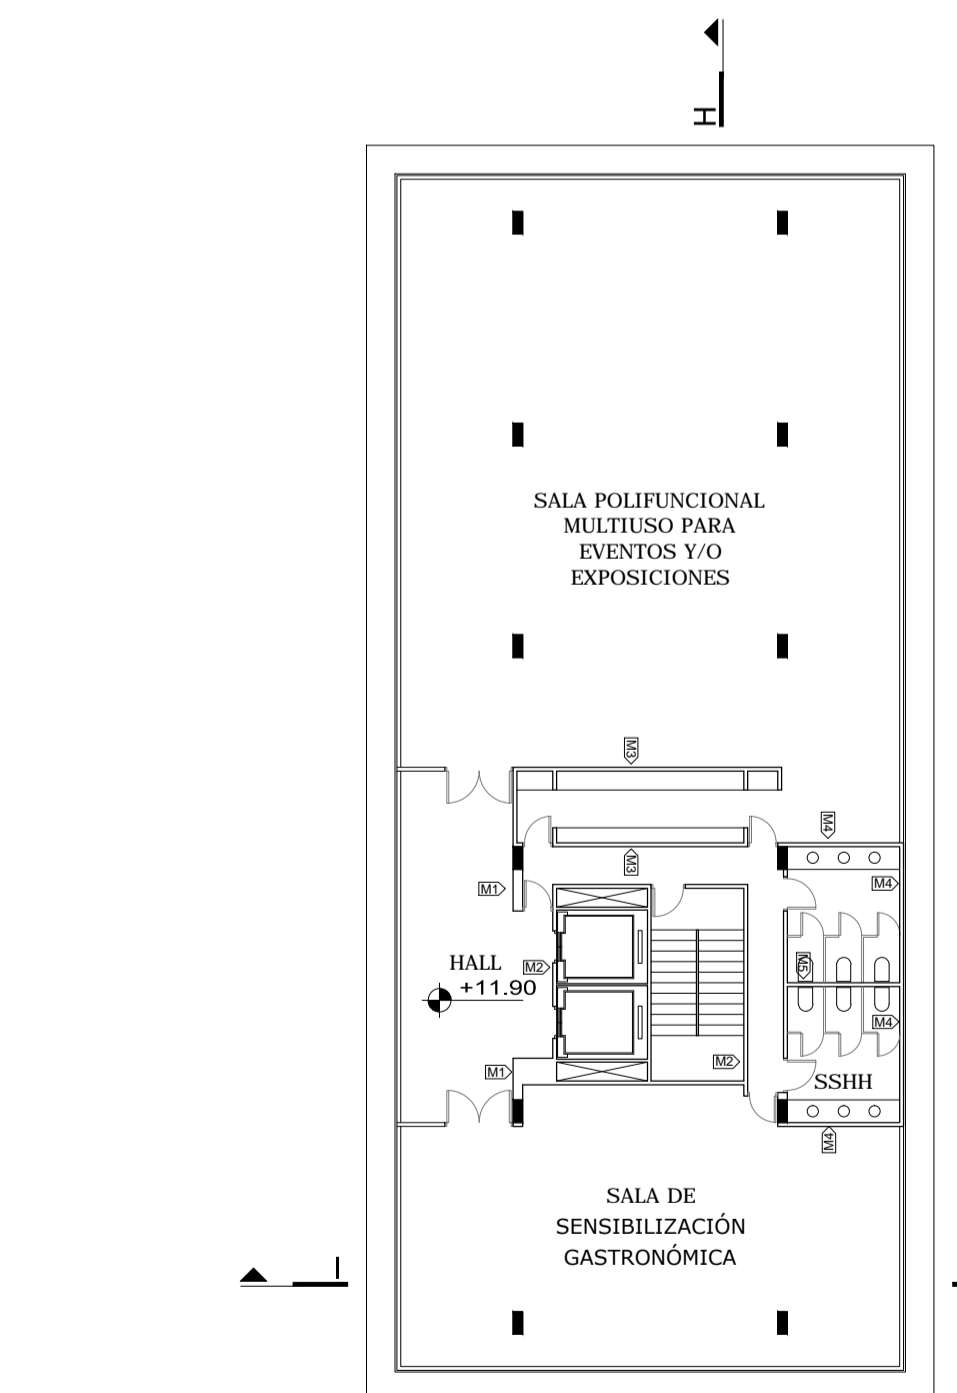


**PLANTA NIVEL 1 ESC. 1/200**  
 SALA POLIFUNCCIONAL  
 SALA DE SENSIBILIZACION GASTRONOMICA

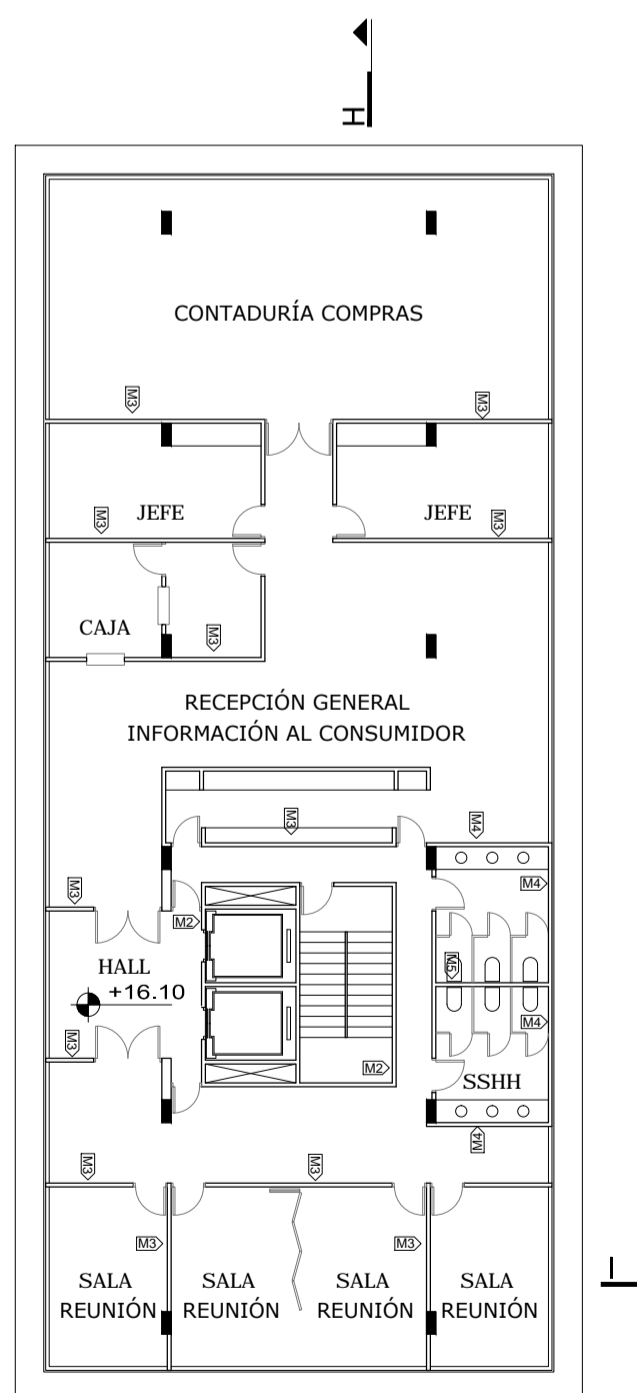

**PLANTA NIVEL 2 ESC. 1/200**  
 ADMINISTRACION

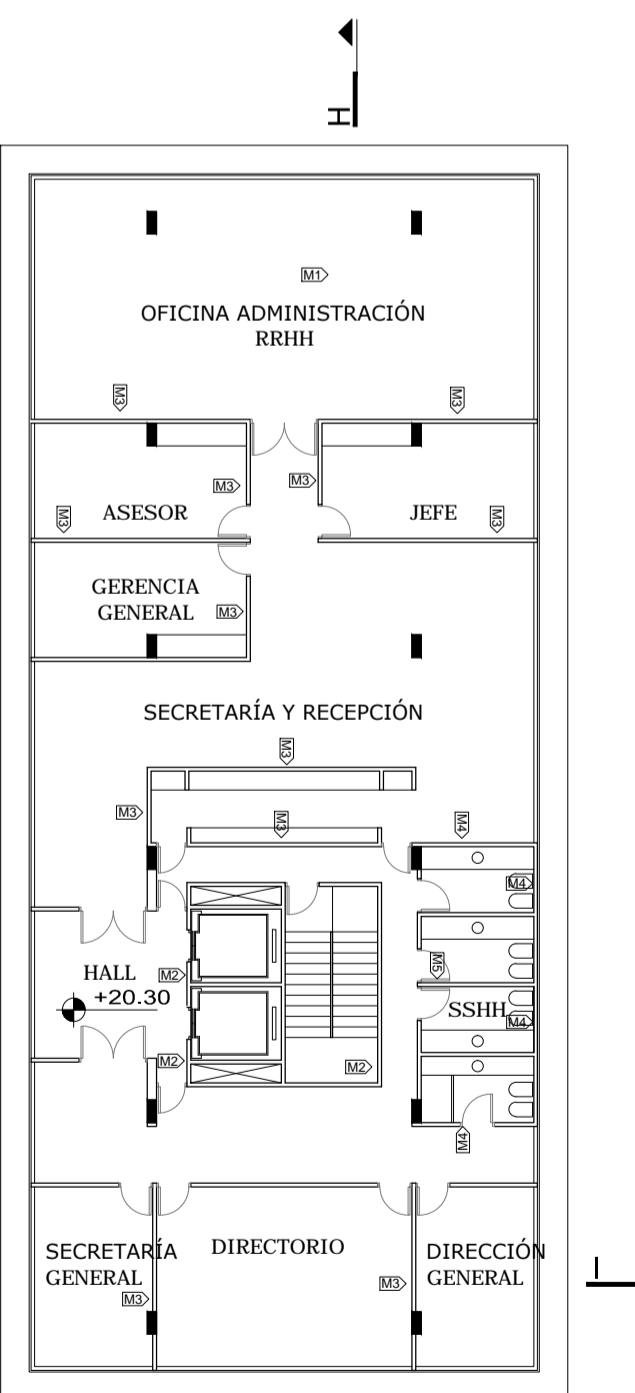

**PLANTA NIVEL 3 ESC. 1/200**  
 DIRECTORIO  
 DIRECCION GENERAL  
 ADMINISTRACION

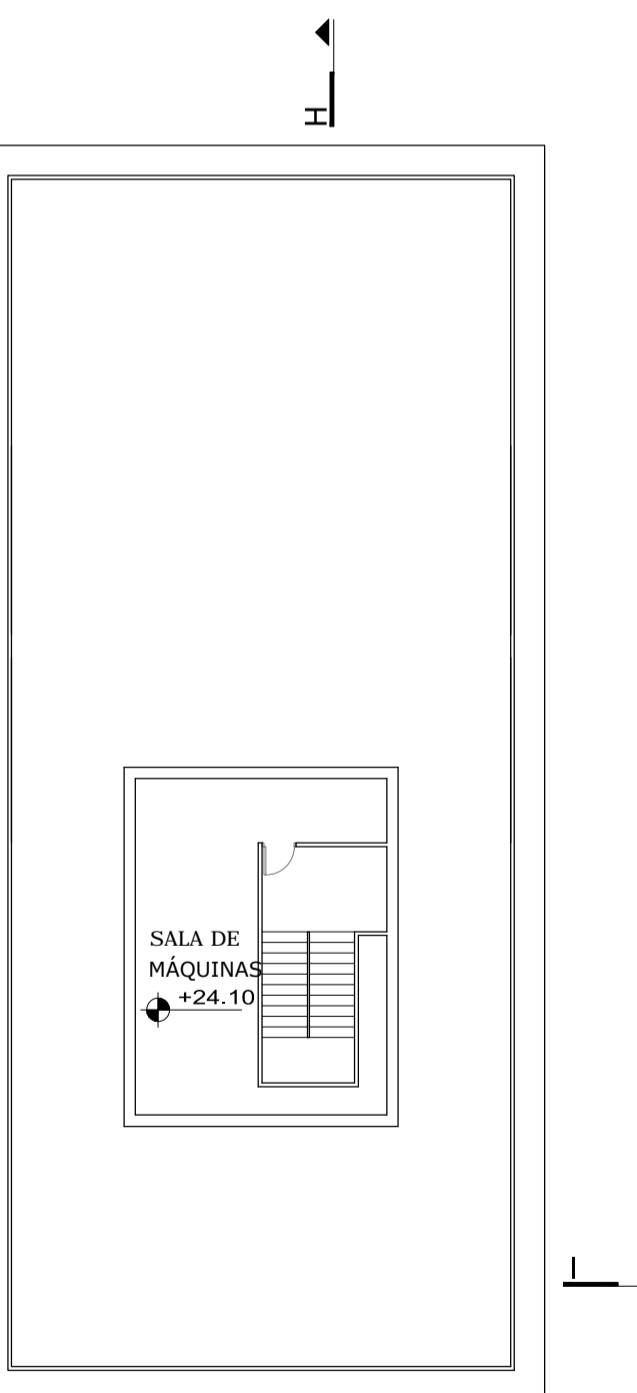

**CUBIERTA ESC. 1/200**



ETAPA **ANTEPROYECTO**

NOTA:  
 Este anteproyecto adapta el realizado por la Intendencia de Montevideo en Julio de 2010 con las recomendaciones del Plan Maestro realizado por el Consorcio Deloitte-Mercasa-Mercabarna de Marzo de 2015, para la cotización y contratación del proyecto y obra por parte de la UAM.

<b>CENTRO ADMINISTRATIVO PLANTAS</b>		<b>A 02 CA</b>
NOMBRE DEL ARCHIVO CA_A01-03_Plantas, Fachadas y Cortes.dwg		rev. <b>1</b>
REEMPLAZA A	Lamina N° <b>81</b>	esc. <b>VARIABLE</b>

REVISIONES			
Rev.	Descripción	Fecha	Aprobado