




Ref. Norma UNI-ISO 41 (Eqs. 3, 4, 11)

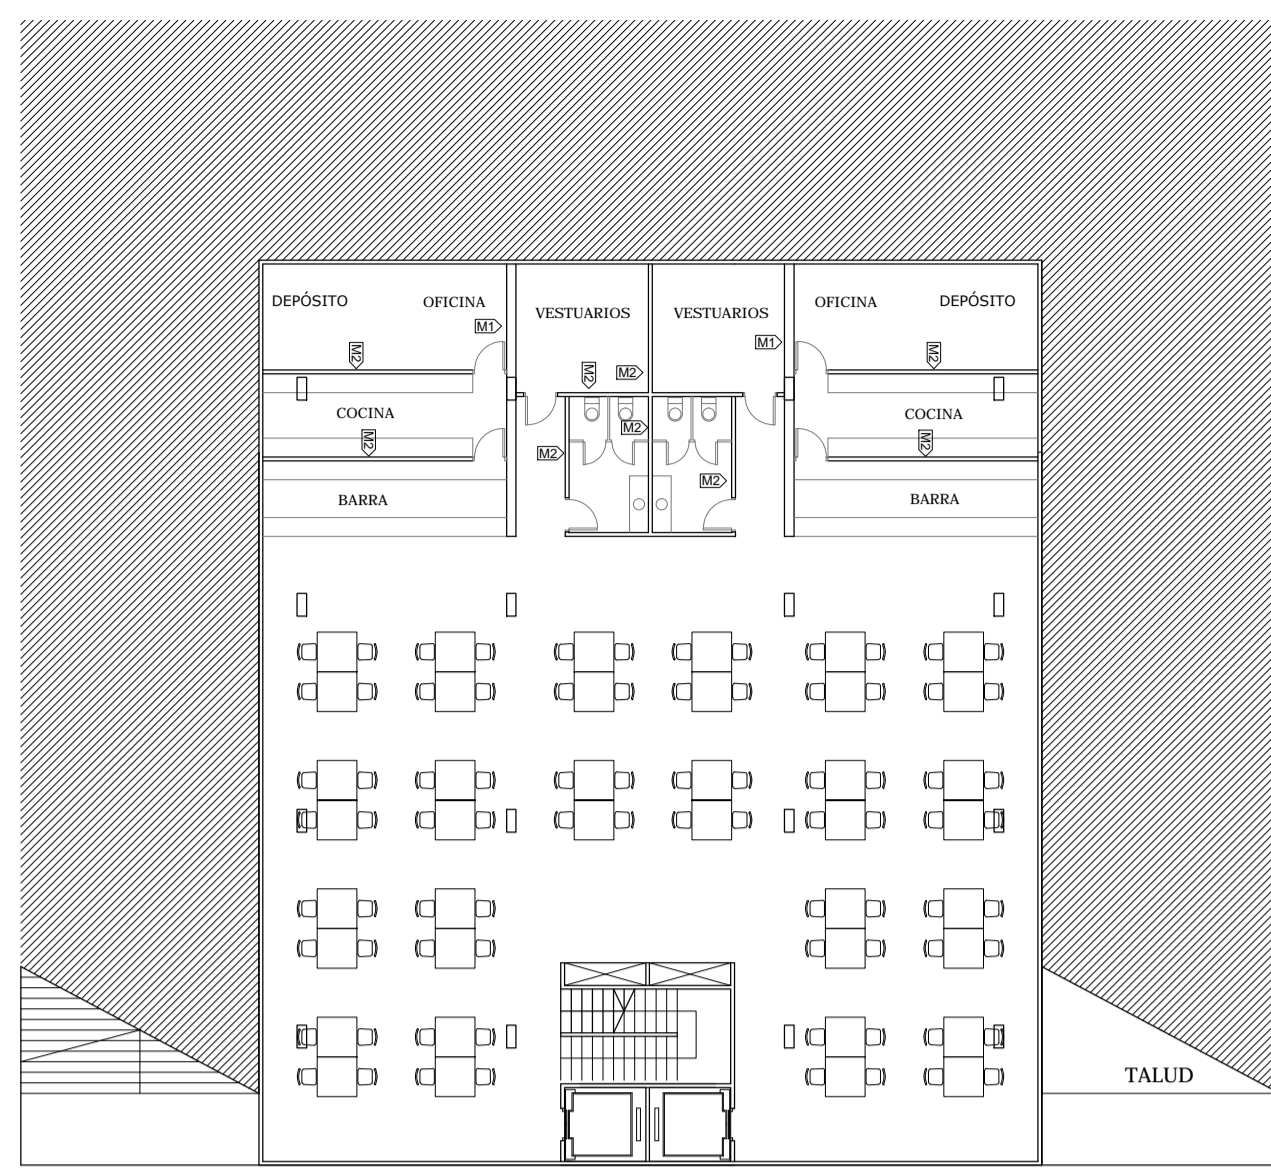


SUBSUELO 2 ESC. 1/200  
RESTAURANTES Y PLAZA DE COMIDAS

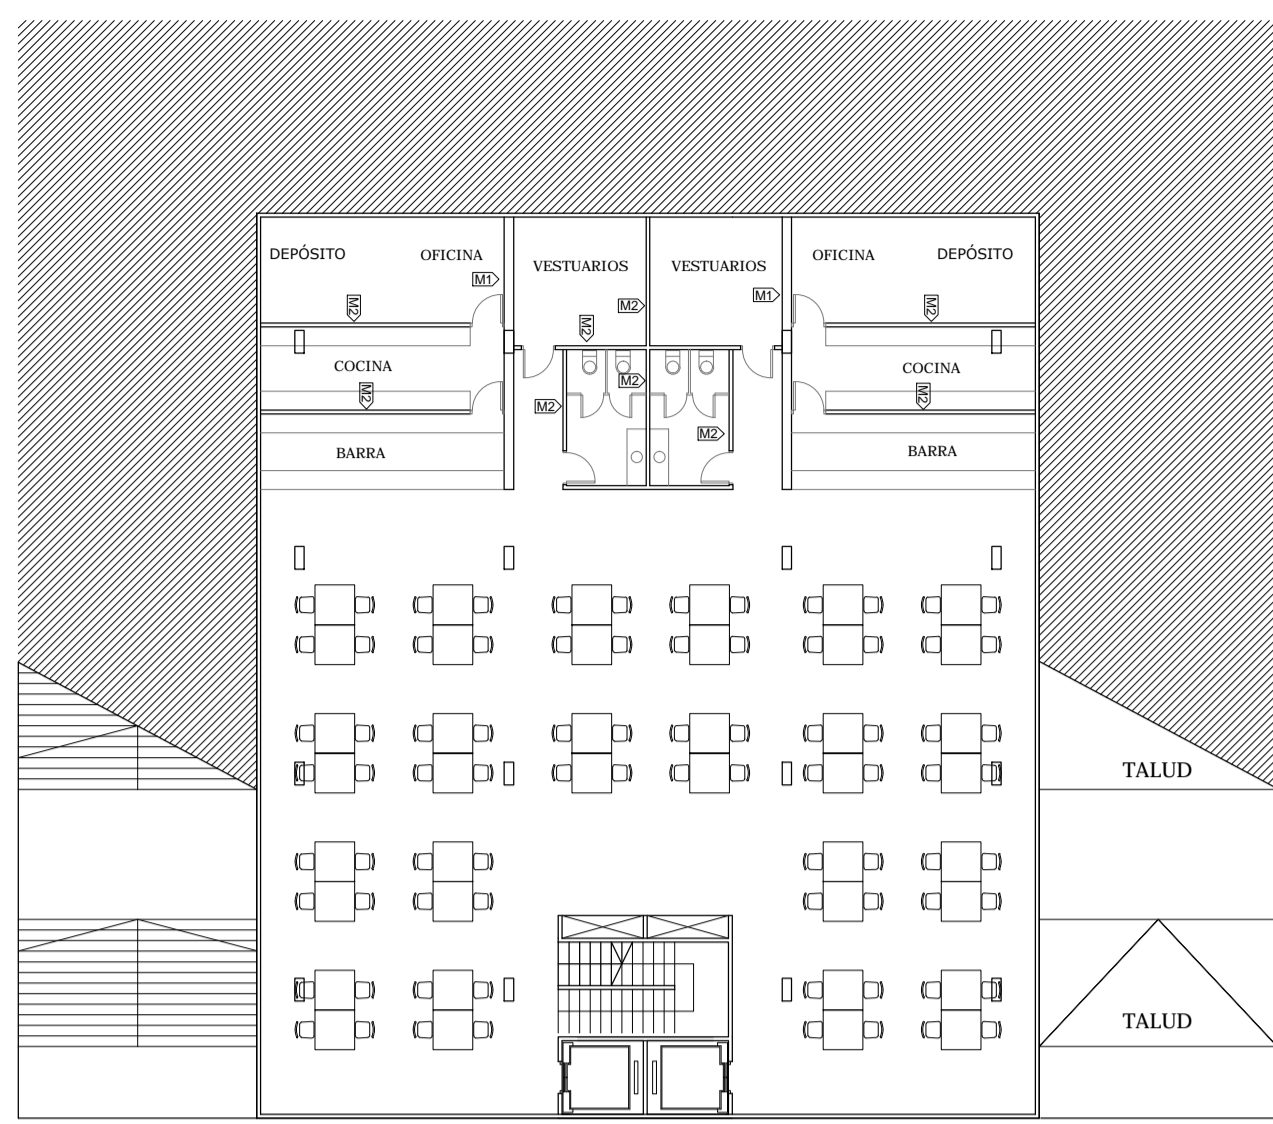


SUBSUELO 1 ESC. 1/200  
RESTAURANTES Y PLAZA DE COMIDAS

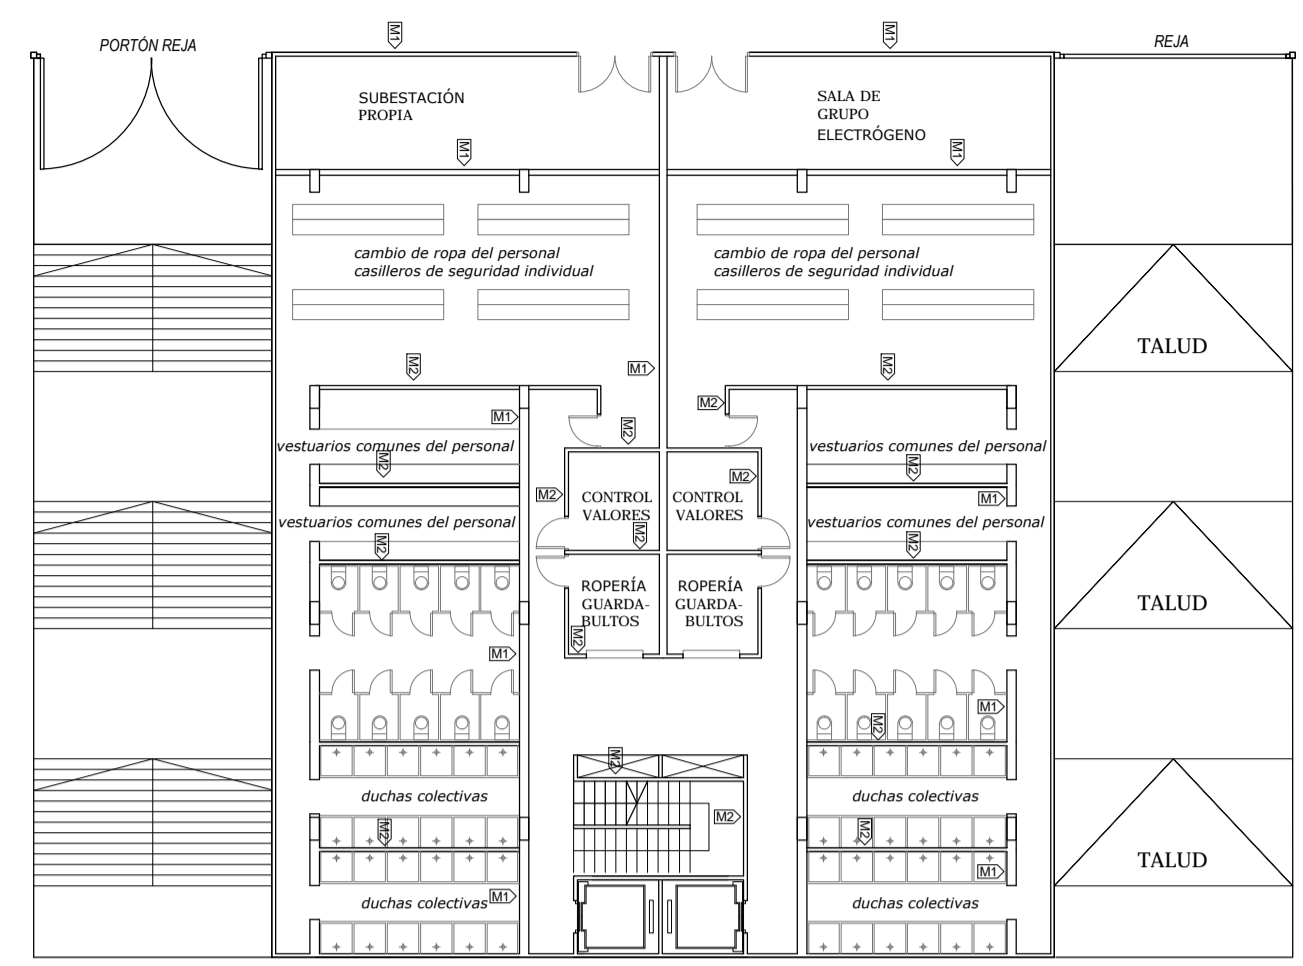


PLANTA BAJA ESC. 1/200  
VESTUARIOS

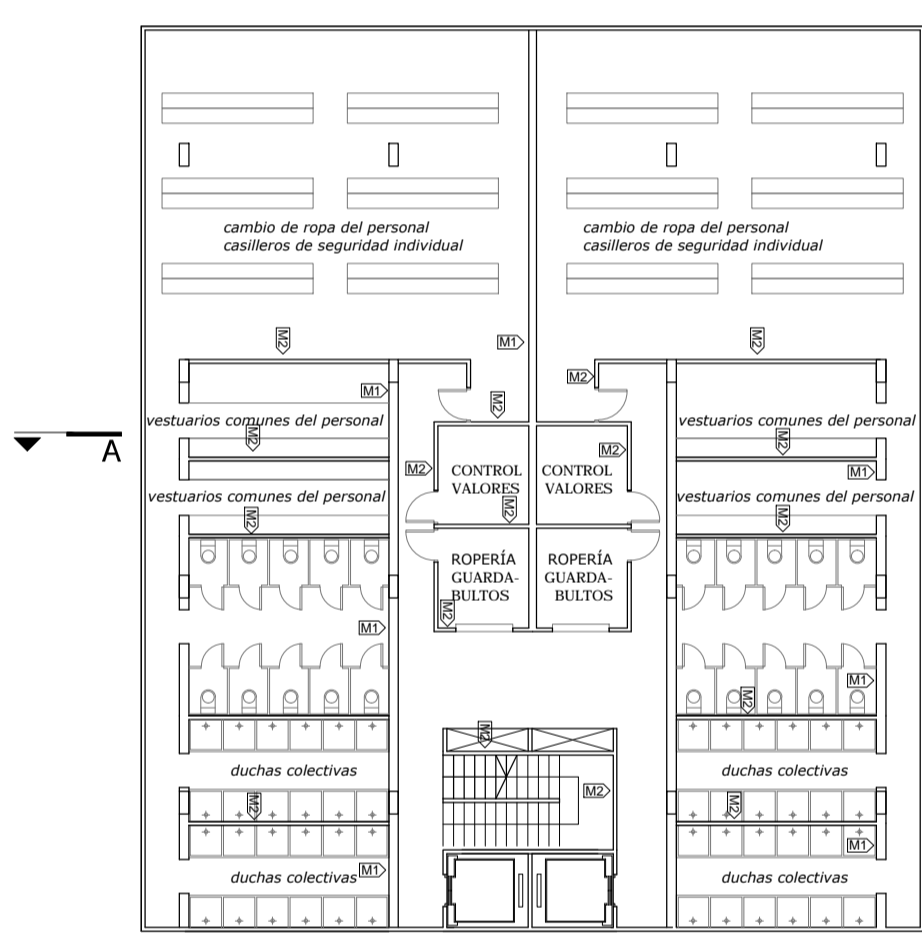


PLANTA NIVEL 1 ESC 1/150  
VESTUARIOS

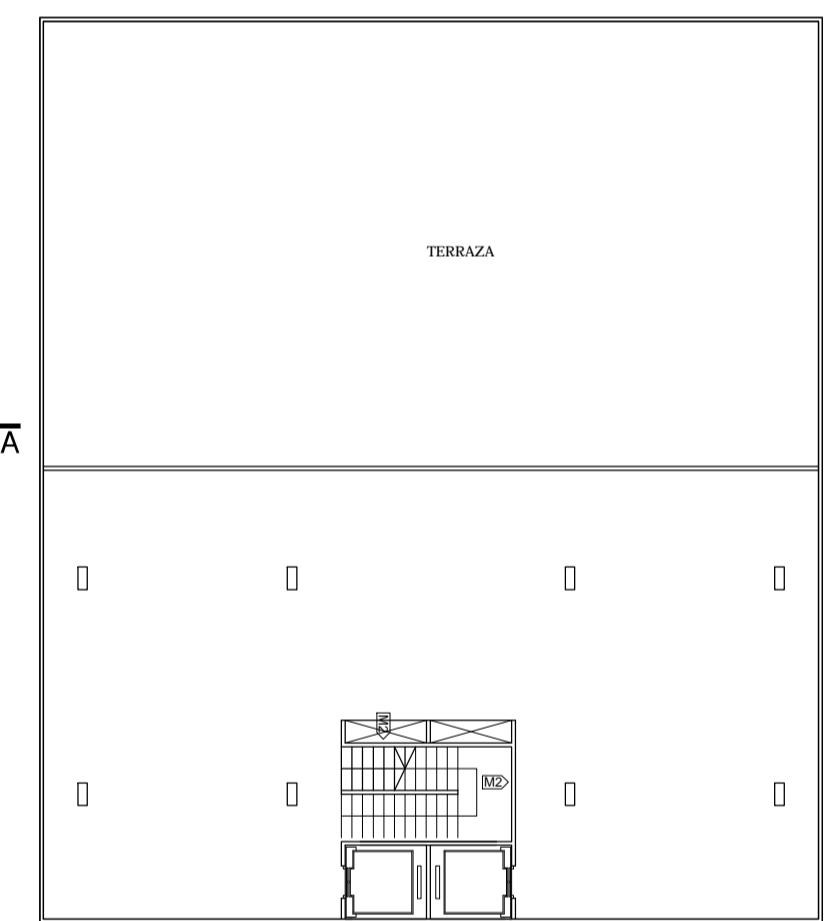


PLANTA NIVEL 2 ESC 1/200  
OFICINAS GREMIALES Y TERRAZA

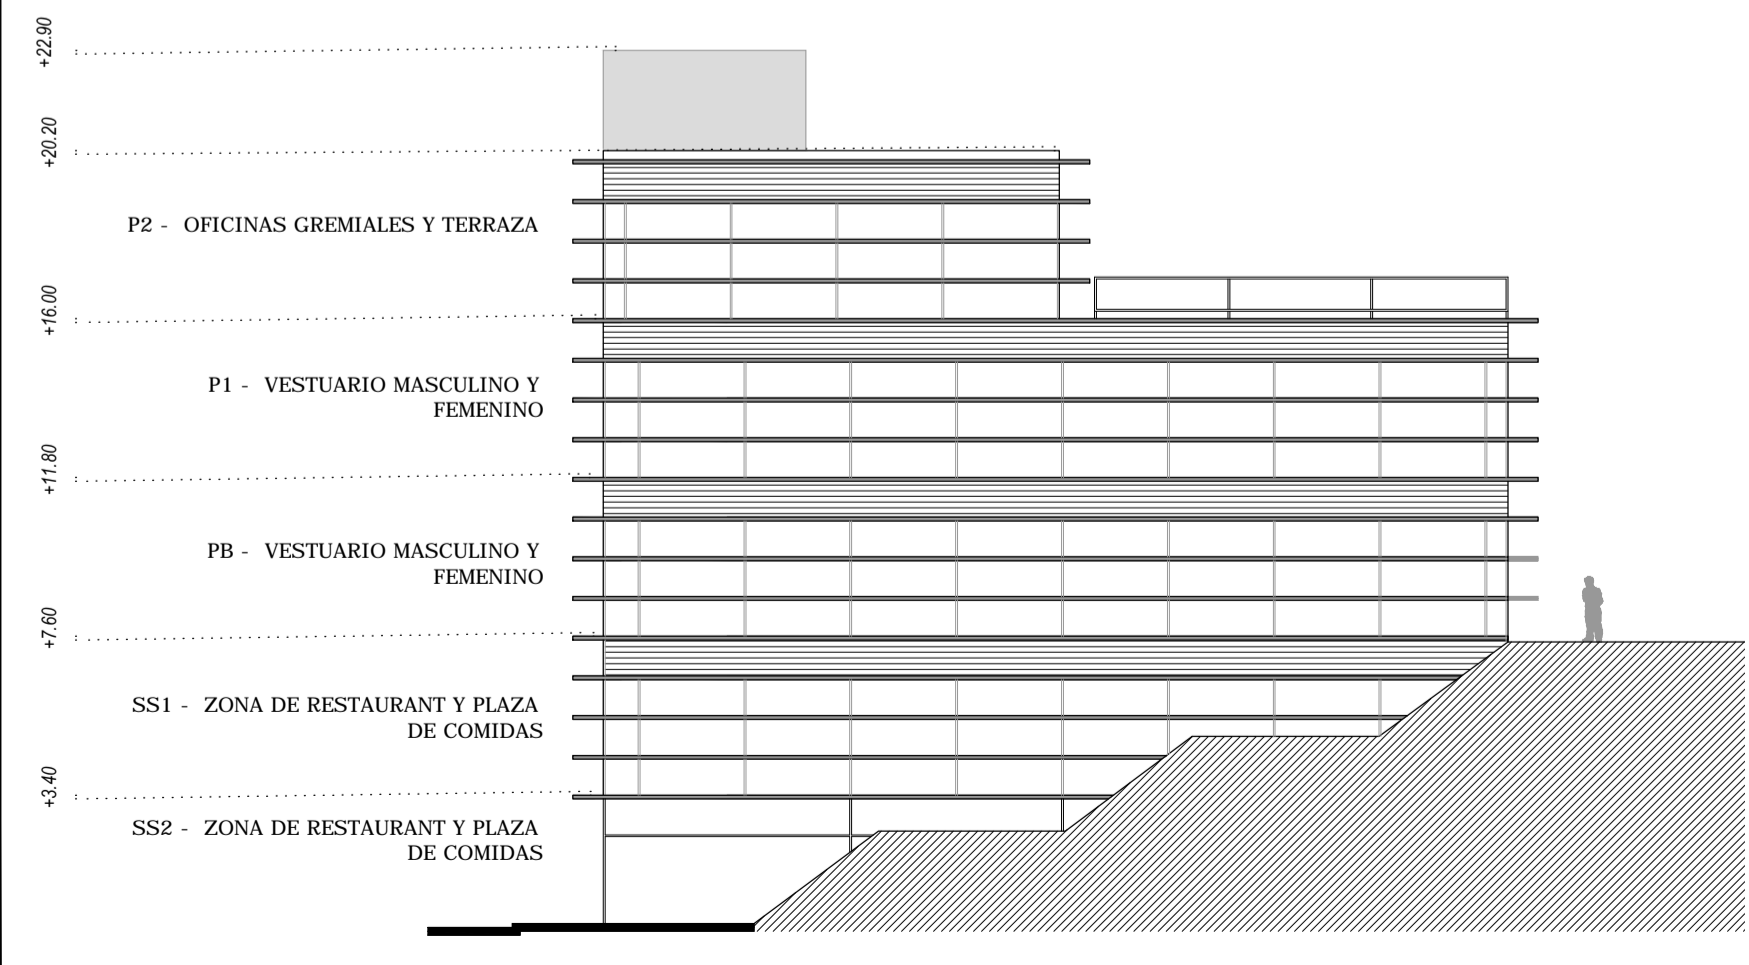

FACHADA ESTE ESC 1/200

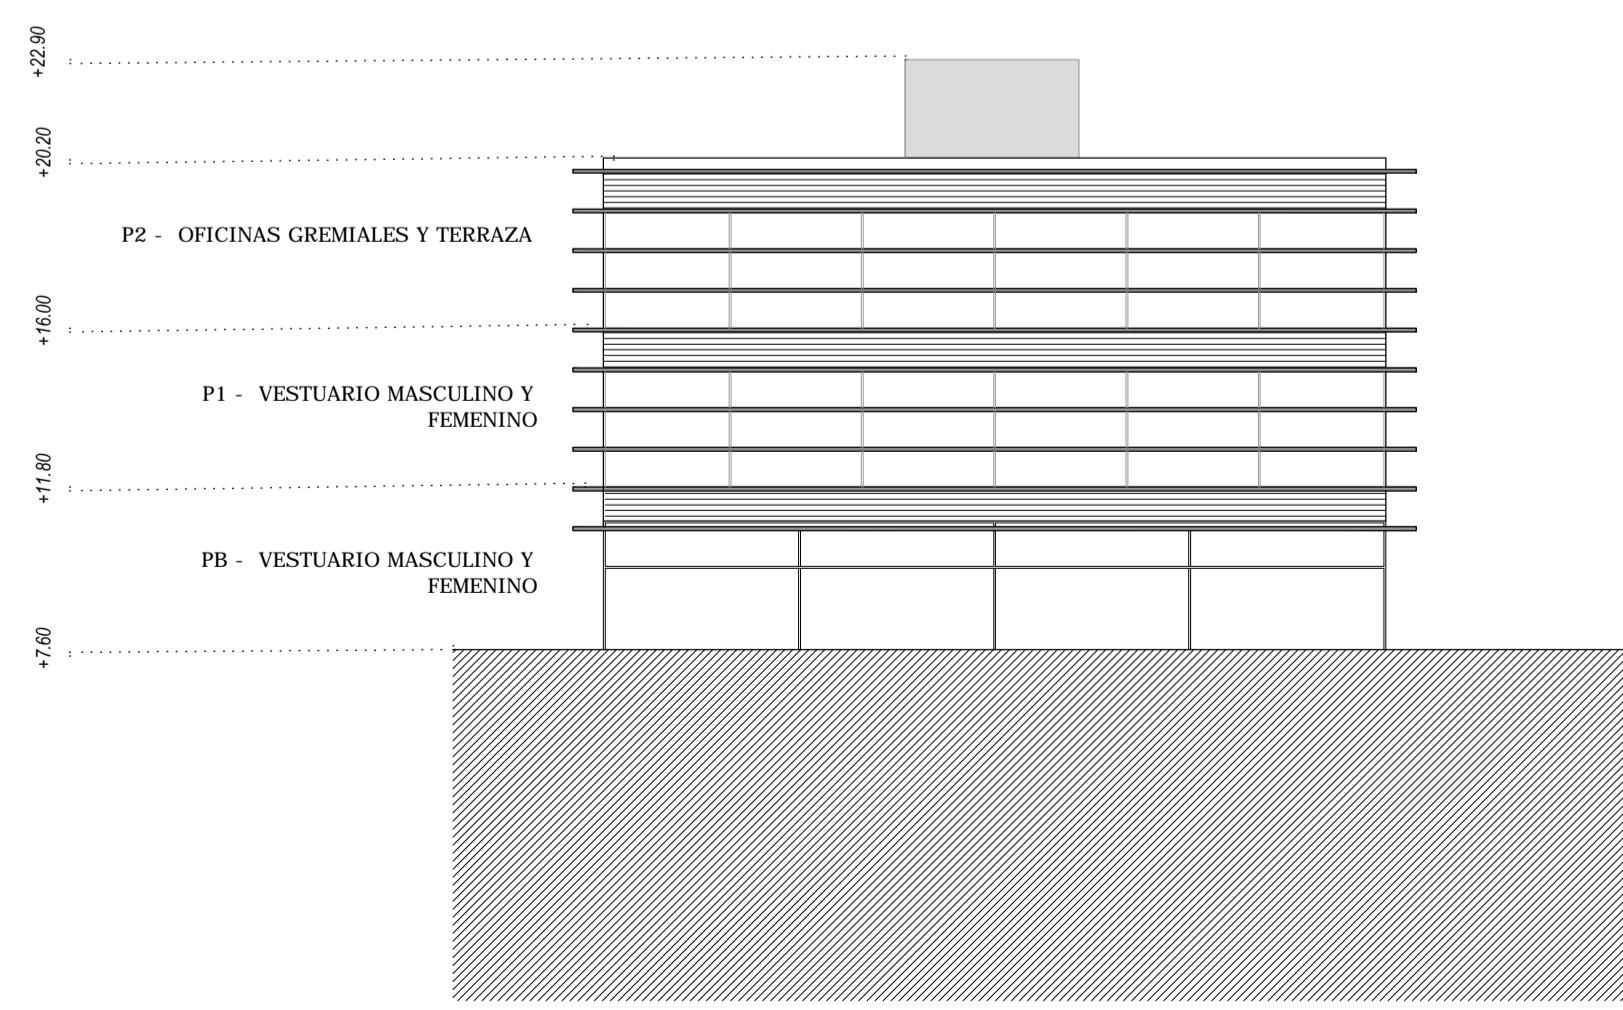

FACHADA NORTE ESC 1/200

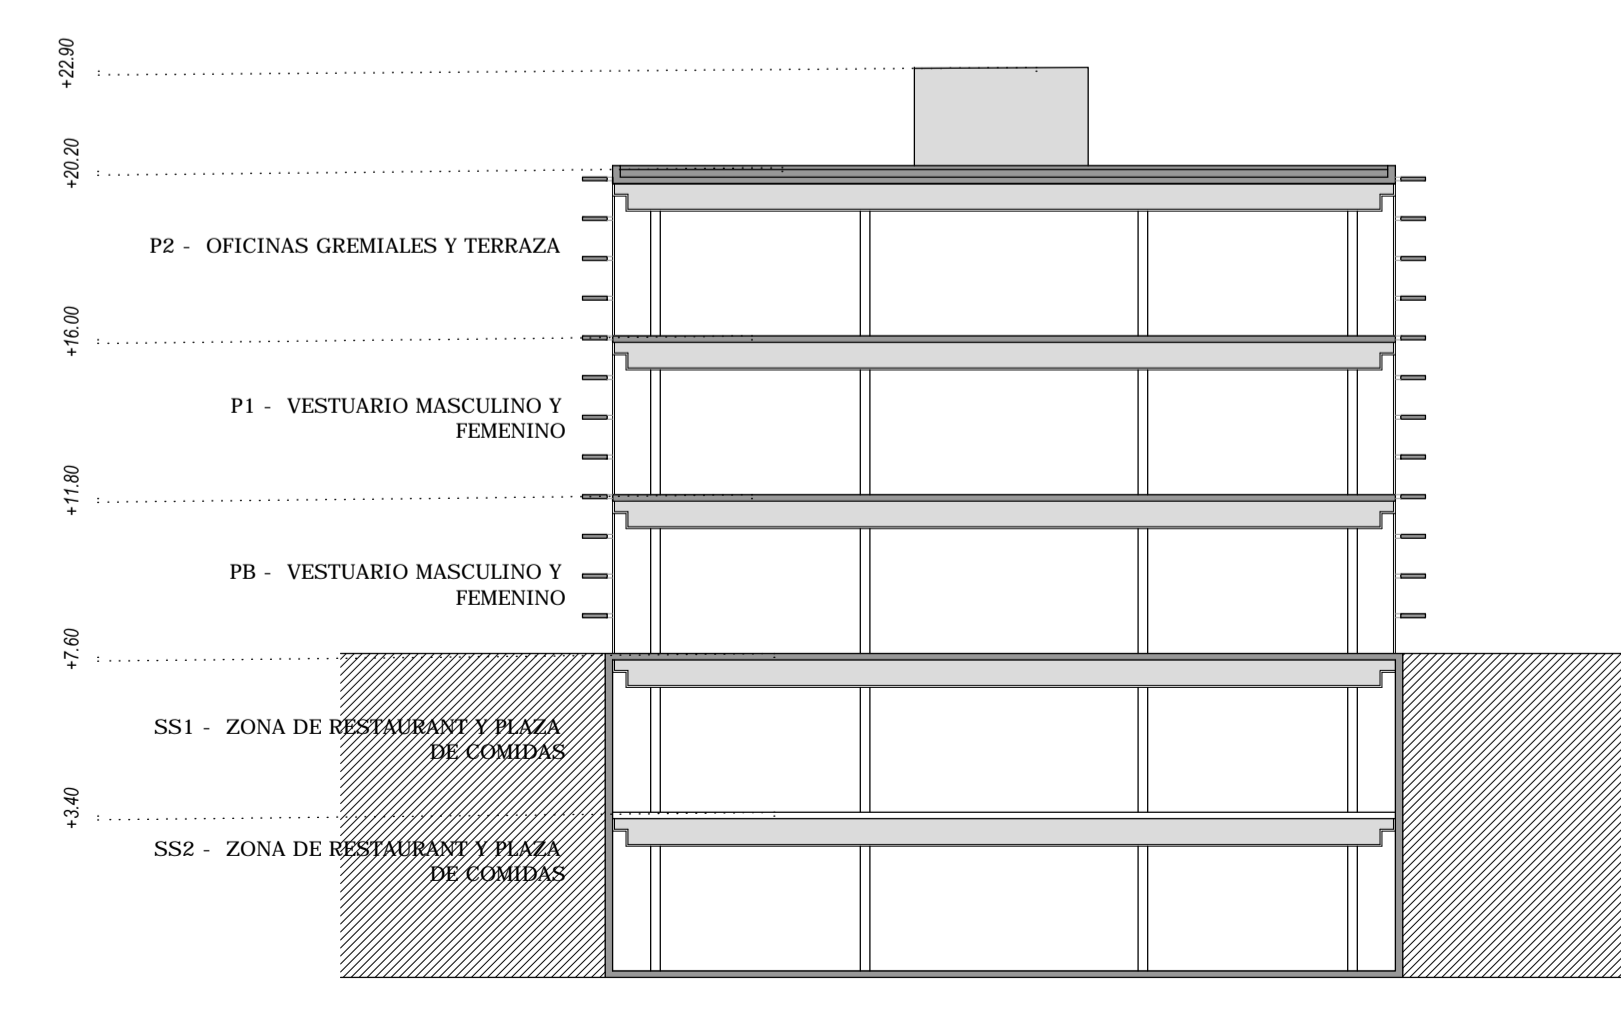

CORTE A-A ESC 1/200

**UAM**  
UNIDAD ALIMENTARIA  
de MONTEVIDEO

PLANTA DE UBICACION - ESC 1:10000

**INGNOVA**  
INGENIERIA

**Parque**  
Agroalimentario

ETAPA **ANTEPROYECTO**

NOTA:  
Este anteproyecto adapta el realizado por la Intendencia de Montevideo en Julio de 2010 con las recomendaciones del Plan Maestro realizado por el Consorcio Deloitte-Mercasa-Mercabarna de Marzo de 2015, para la colización y contratación del proyecto y obra por parte de la UAM.

PLANO **PLANTAS, FACHADAS Y CORTES CENTRO DE ACTIVIDADES CONEXAS Y COMPLEMENTARIAS**

NOMBRE DEL ARCHIVO **CACC\_A01\_Planta Baja Fachadas y Cortes.dwg**

REEMPLAZA A **Nº 88**

rev. **1**

esc. **VARIABLE**

REVISIONES			
Rev.	Descripción	Fecha	Aprobado