


Ref. Norma UNI-TSO 41 (Ed. 3. 04.11.11)



UAM
UNIDAD ALIMENTARIA
de MONTEVIDEO

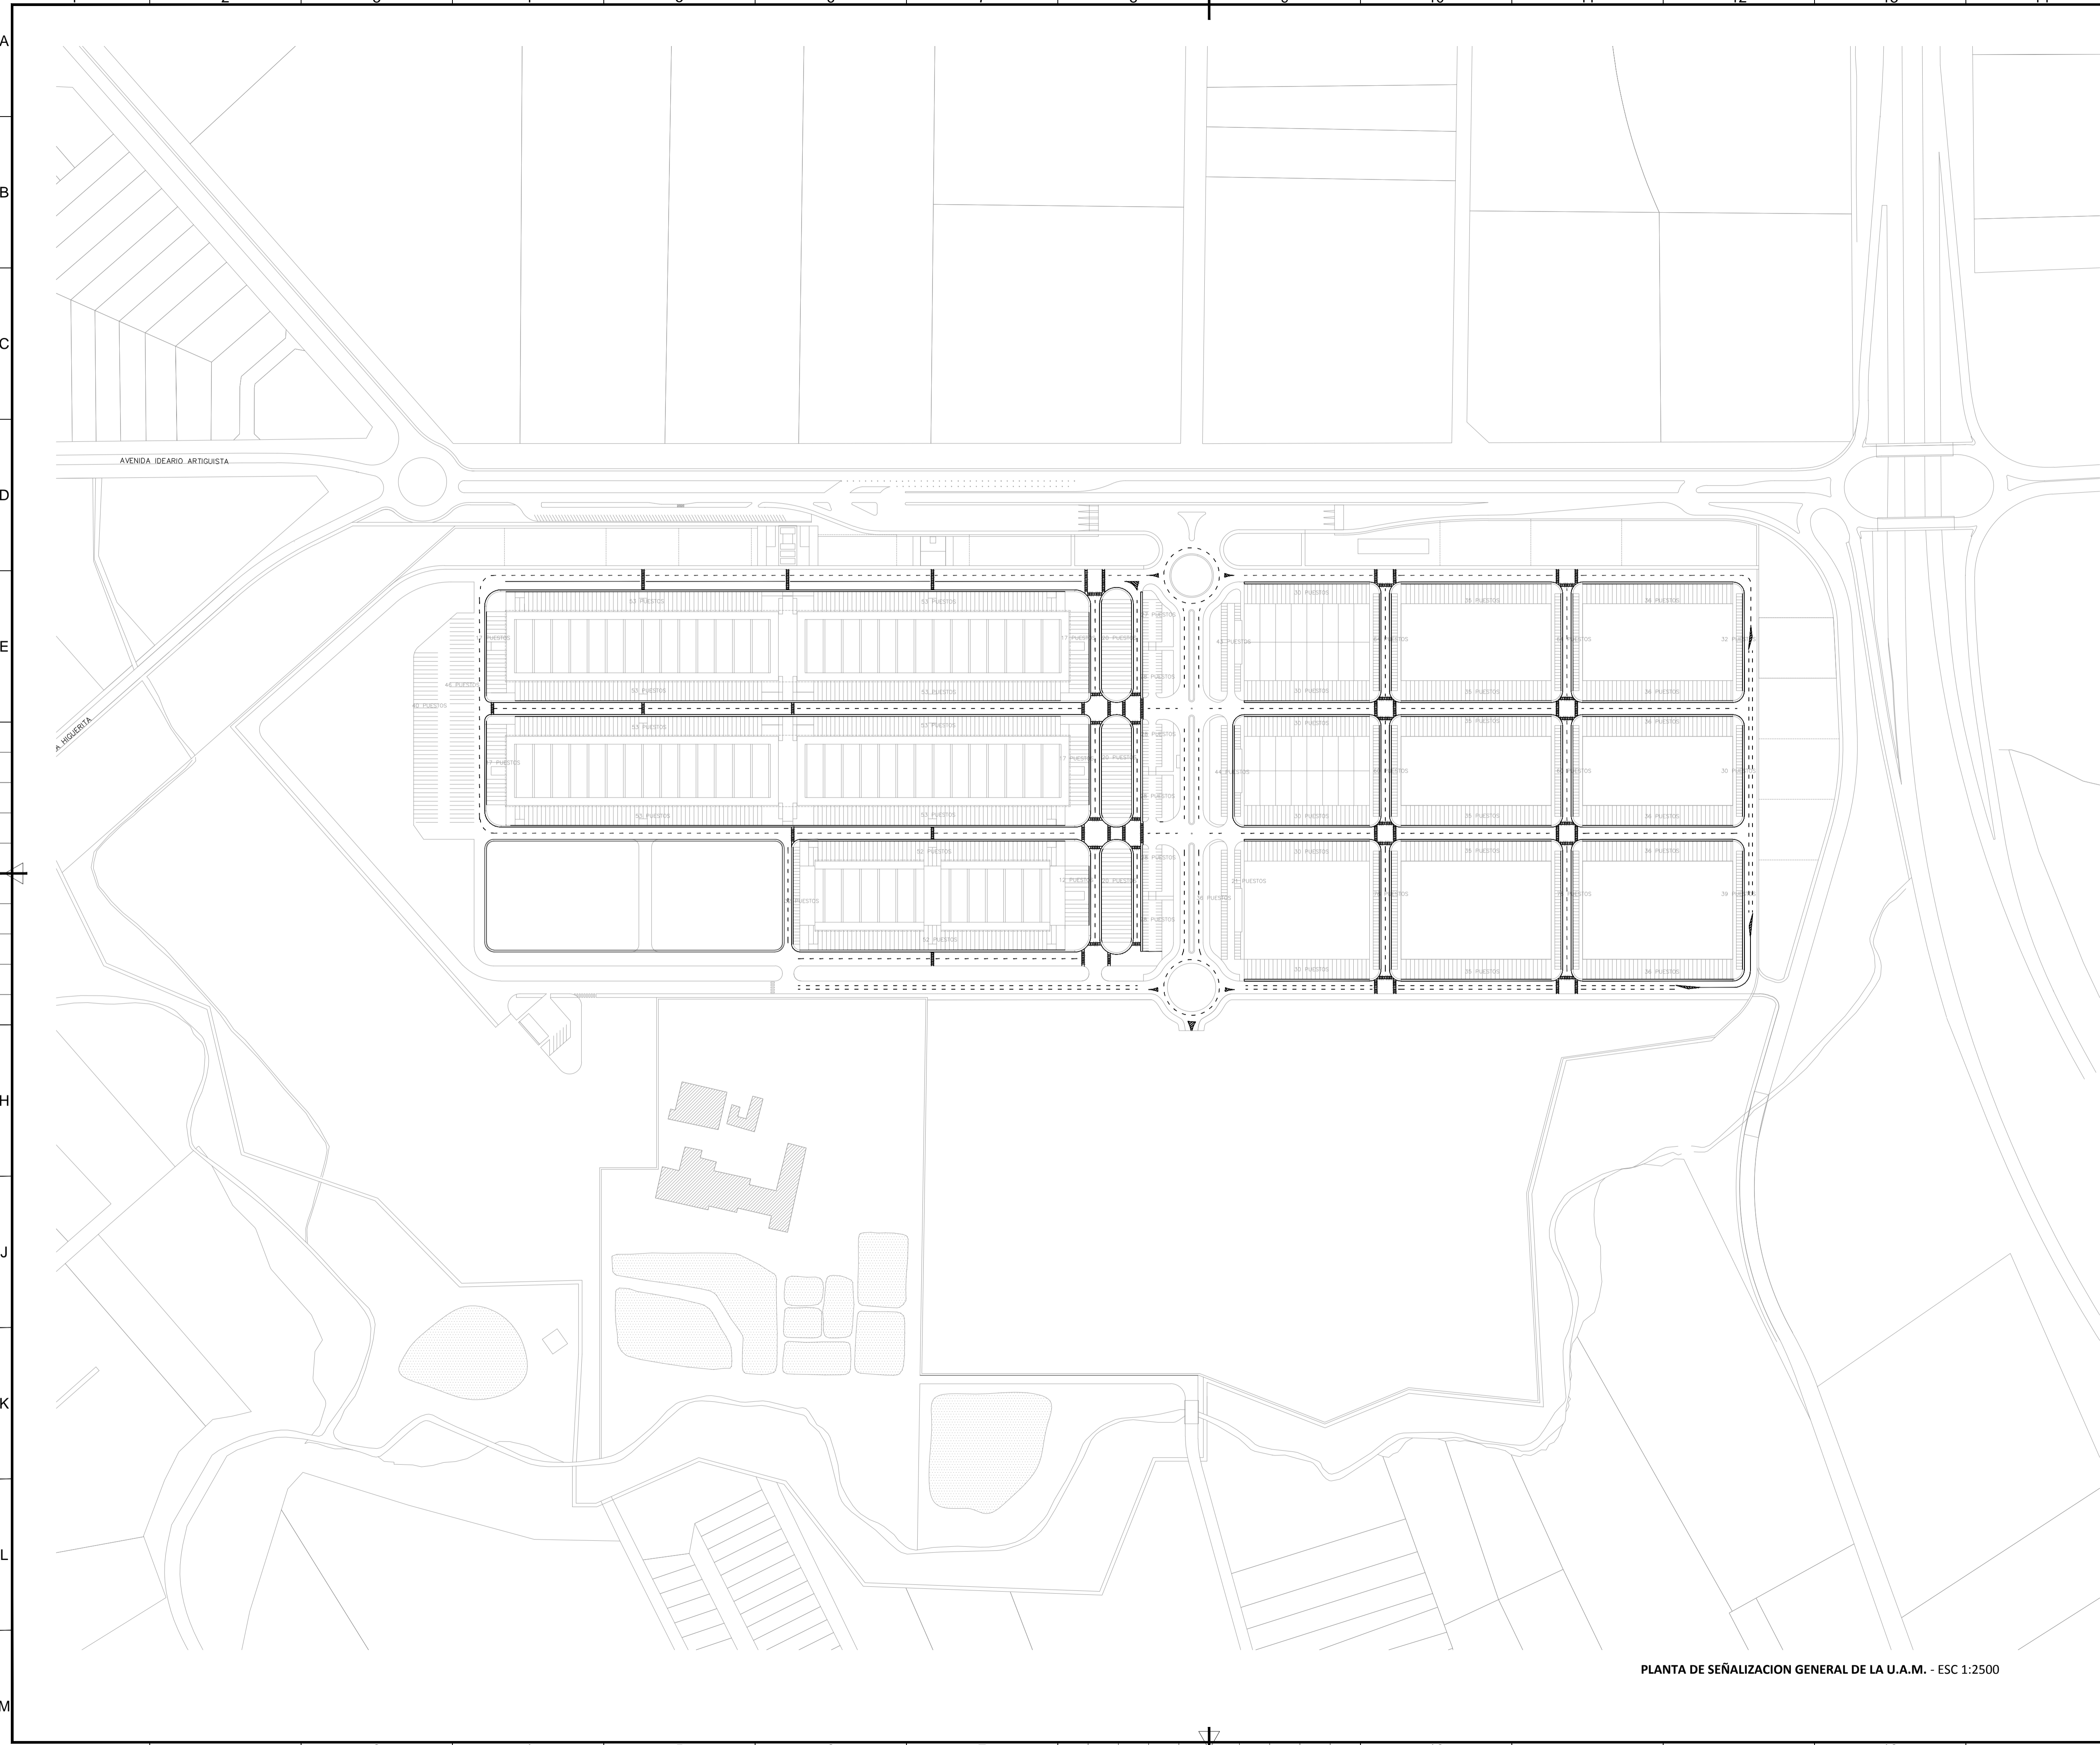

ETAPA **ANTEPROYECTO**

NOTA:
Este anteproyecto adapta el realizado por la Intendencia de Montevideo en Julio de 2010 con las recomendaciones del Plan Maestro realizado por el Consorcio Deloitte-Mercasa-Mercabarna de Marzo de 2015, para la colización y contratación del proyecto y obra por parte de la UAM.

PLANO **SEÑALIZACION HORIZONTAL PLANTA GENERAL** **V 03**

NOMBRE DEL ARCHIVO **V03 y V04_Senializacion.dwg** rev. **1**

REEMPLAZA A **15** Lamina Nº **15** esc. **1/2500**

REVISIONES			
Rev.	Descripción	Fecha	Aprobado

PLANTA DE SEÑALIZACION GENERAL DE LA U.A.M. - ESC 1:2500