


Ref. Norma: UNITS.041 (Escal. 1:800)

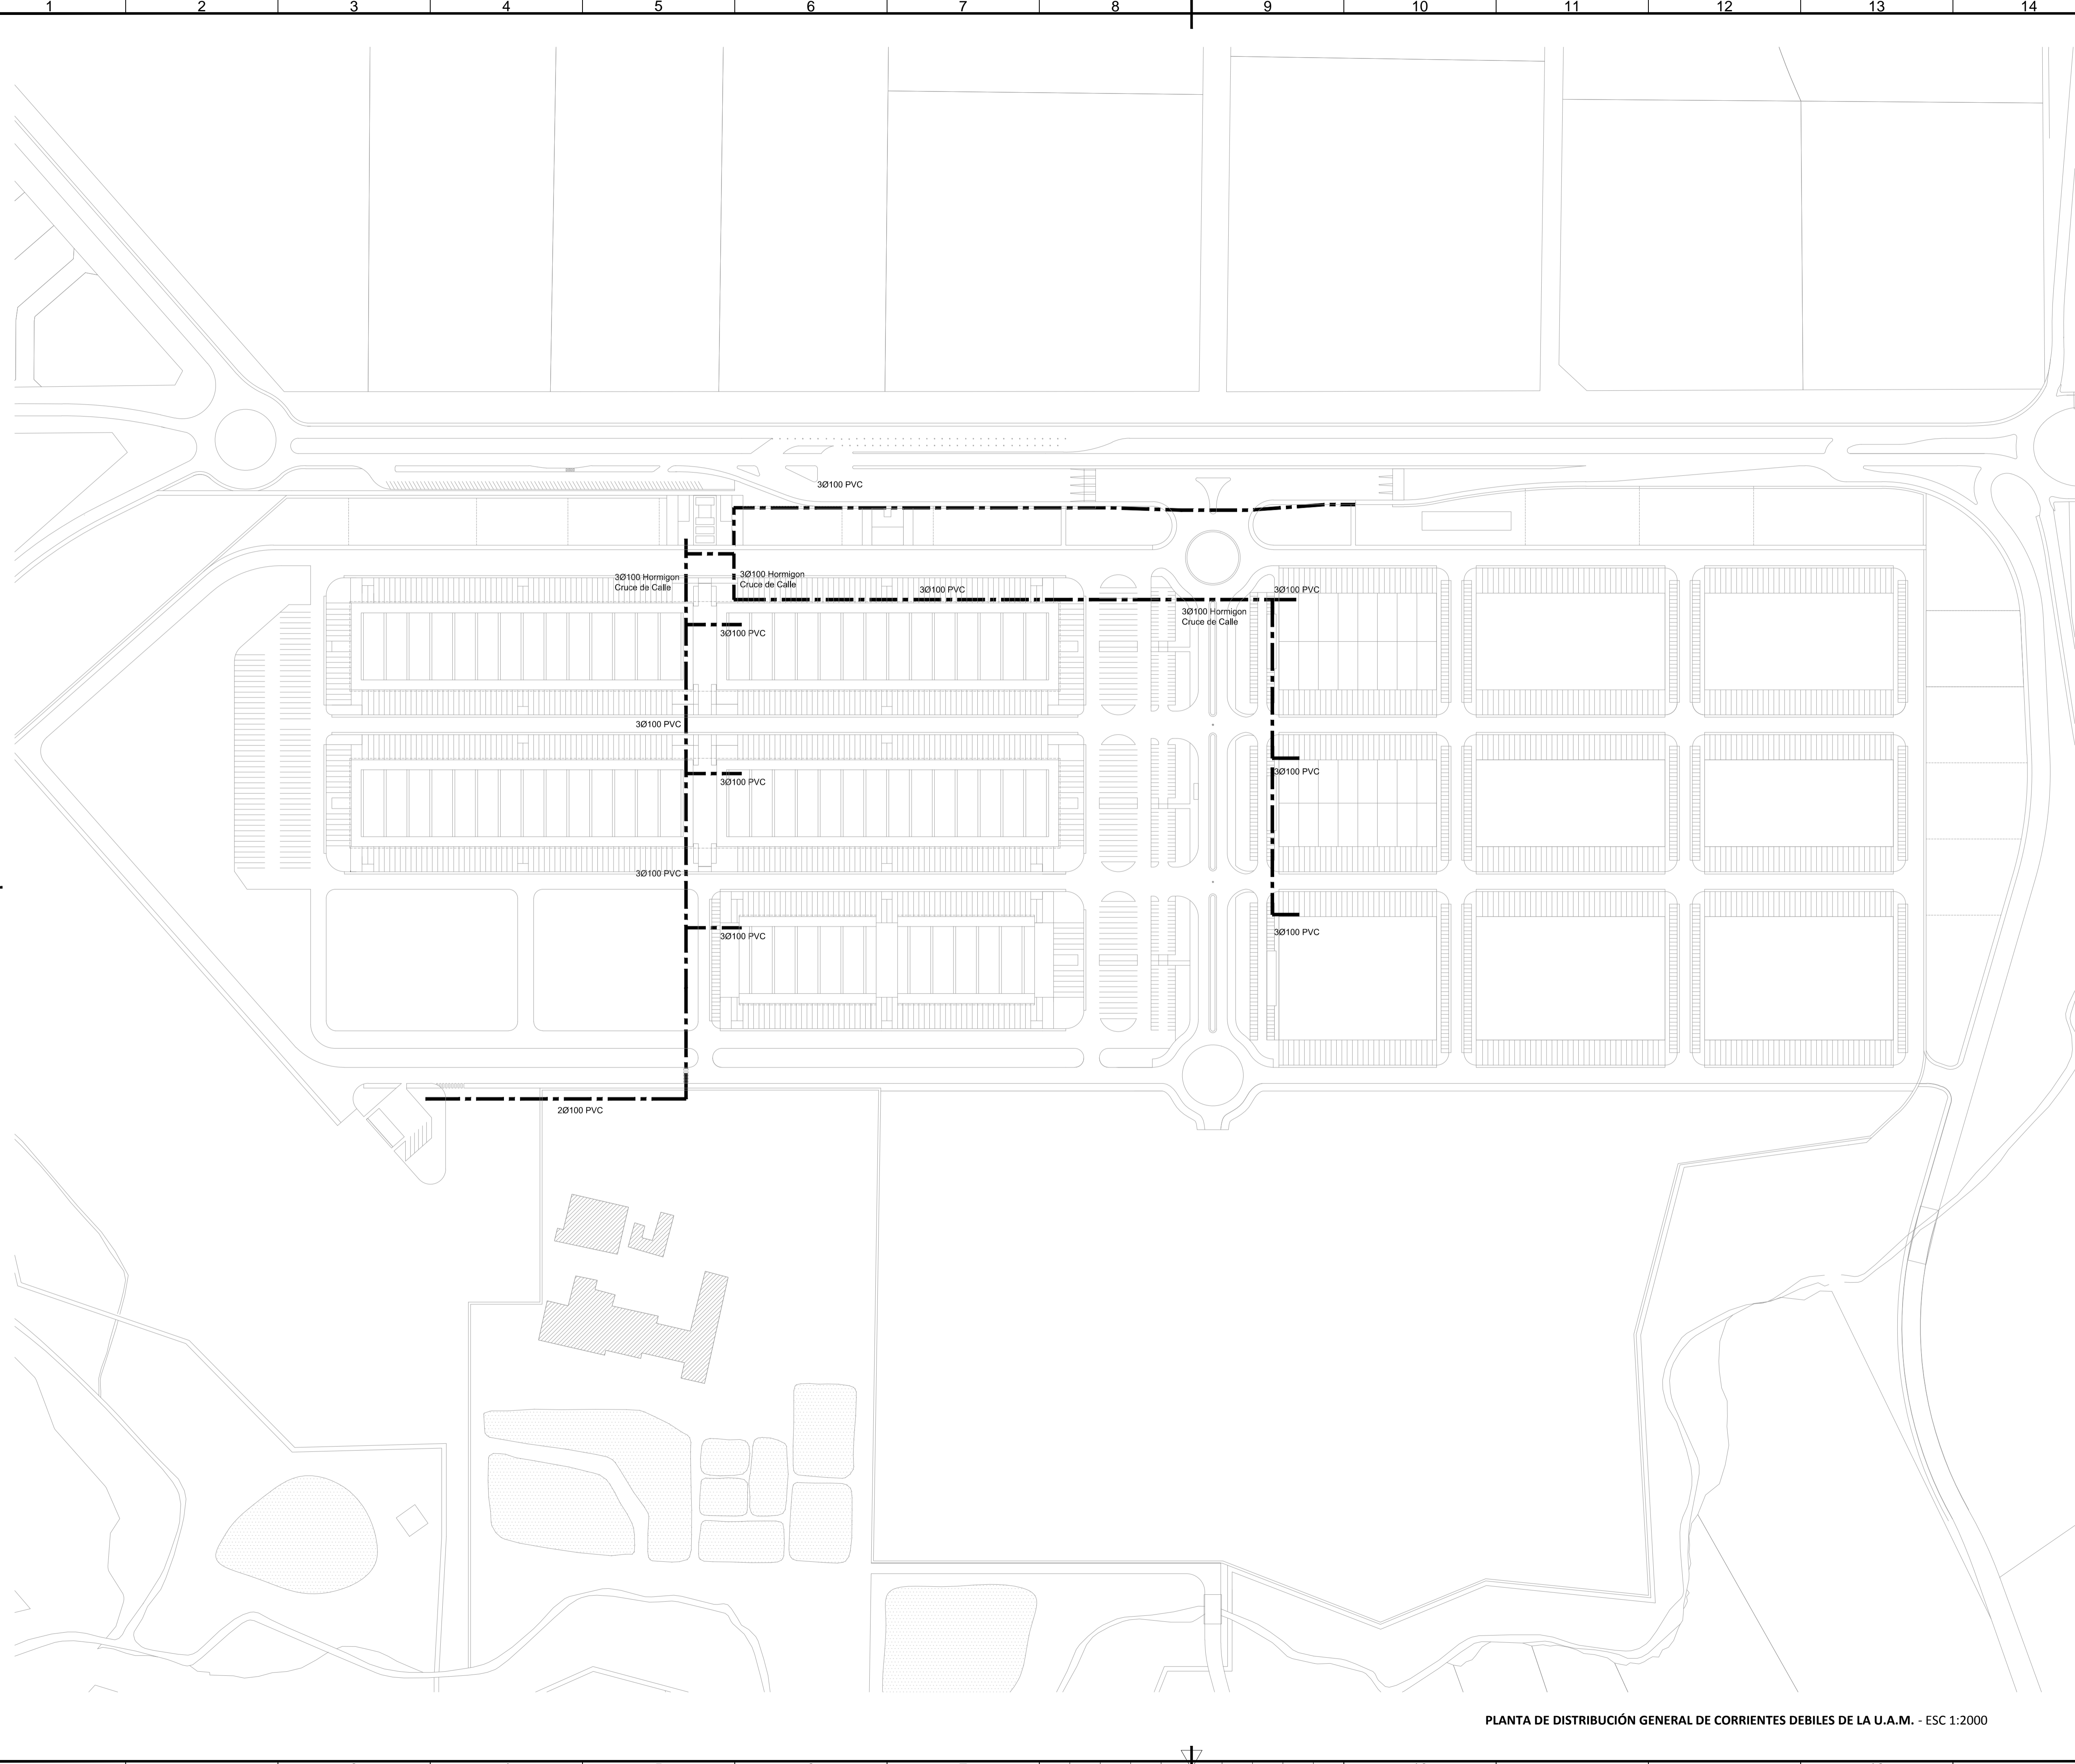

PLANTA DE DISTRIBUCIÓN GENERAL DE CORRIENTES DEBILES DE LA U.A.M. - ESC 1:2000



UAM
UNIDAD ALIMENTARIA
de MONTEVIDEO



INGNOVA
INGENIERÍA

 **Parque**
Agroalimentario

ETAPA **ANTEPROYECTO**

NOTA:
Este anteproyecto adapta el realizado por la Intendencia de Montevideo en Julio de 2010 con las recomendaciones del Plan Maestro realizado por el Consorcio Deloitte-Mercasa-Mercabarna de Marzo de 2015, para la cotización y contratación del proyecto y obra por parte de la UAM.

PLANO **DISTRIBUCIÓN GENERAL DE CORRIENTES DEBILES** **E 02**

NOMBRE DEL ARCHIVO: EL02_Distribucion gral Corrientes Debiles.dwg rev. **1**

REEMPLAZA A: Lamina Nº **26** esc. **1/2000**

REVISIONES			
Rev.	Descripción	Fecha	Aprobado