



PLANTA ESQUEMATICA FUNDACIONES (VARIANTE FUNDACION DIRECTA) - ZONA A - ESC 1:250




PLANTA ESQUEMATICA FUNDACIONES (VARIANTE FUNDACION DIRECTA) - ZONA B - ESC 1:250

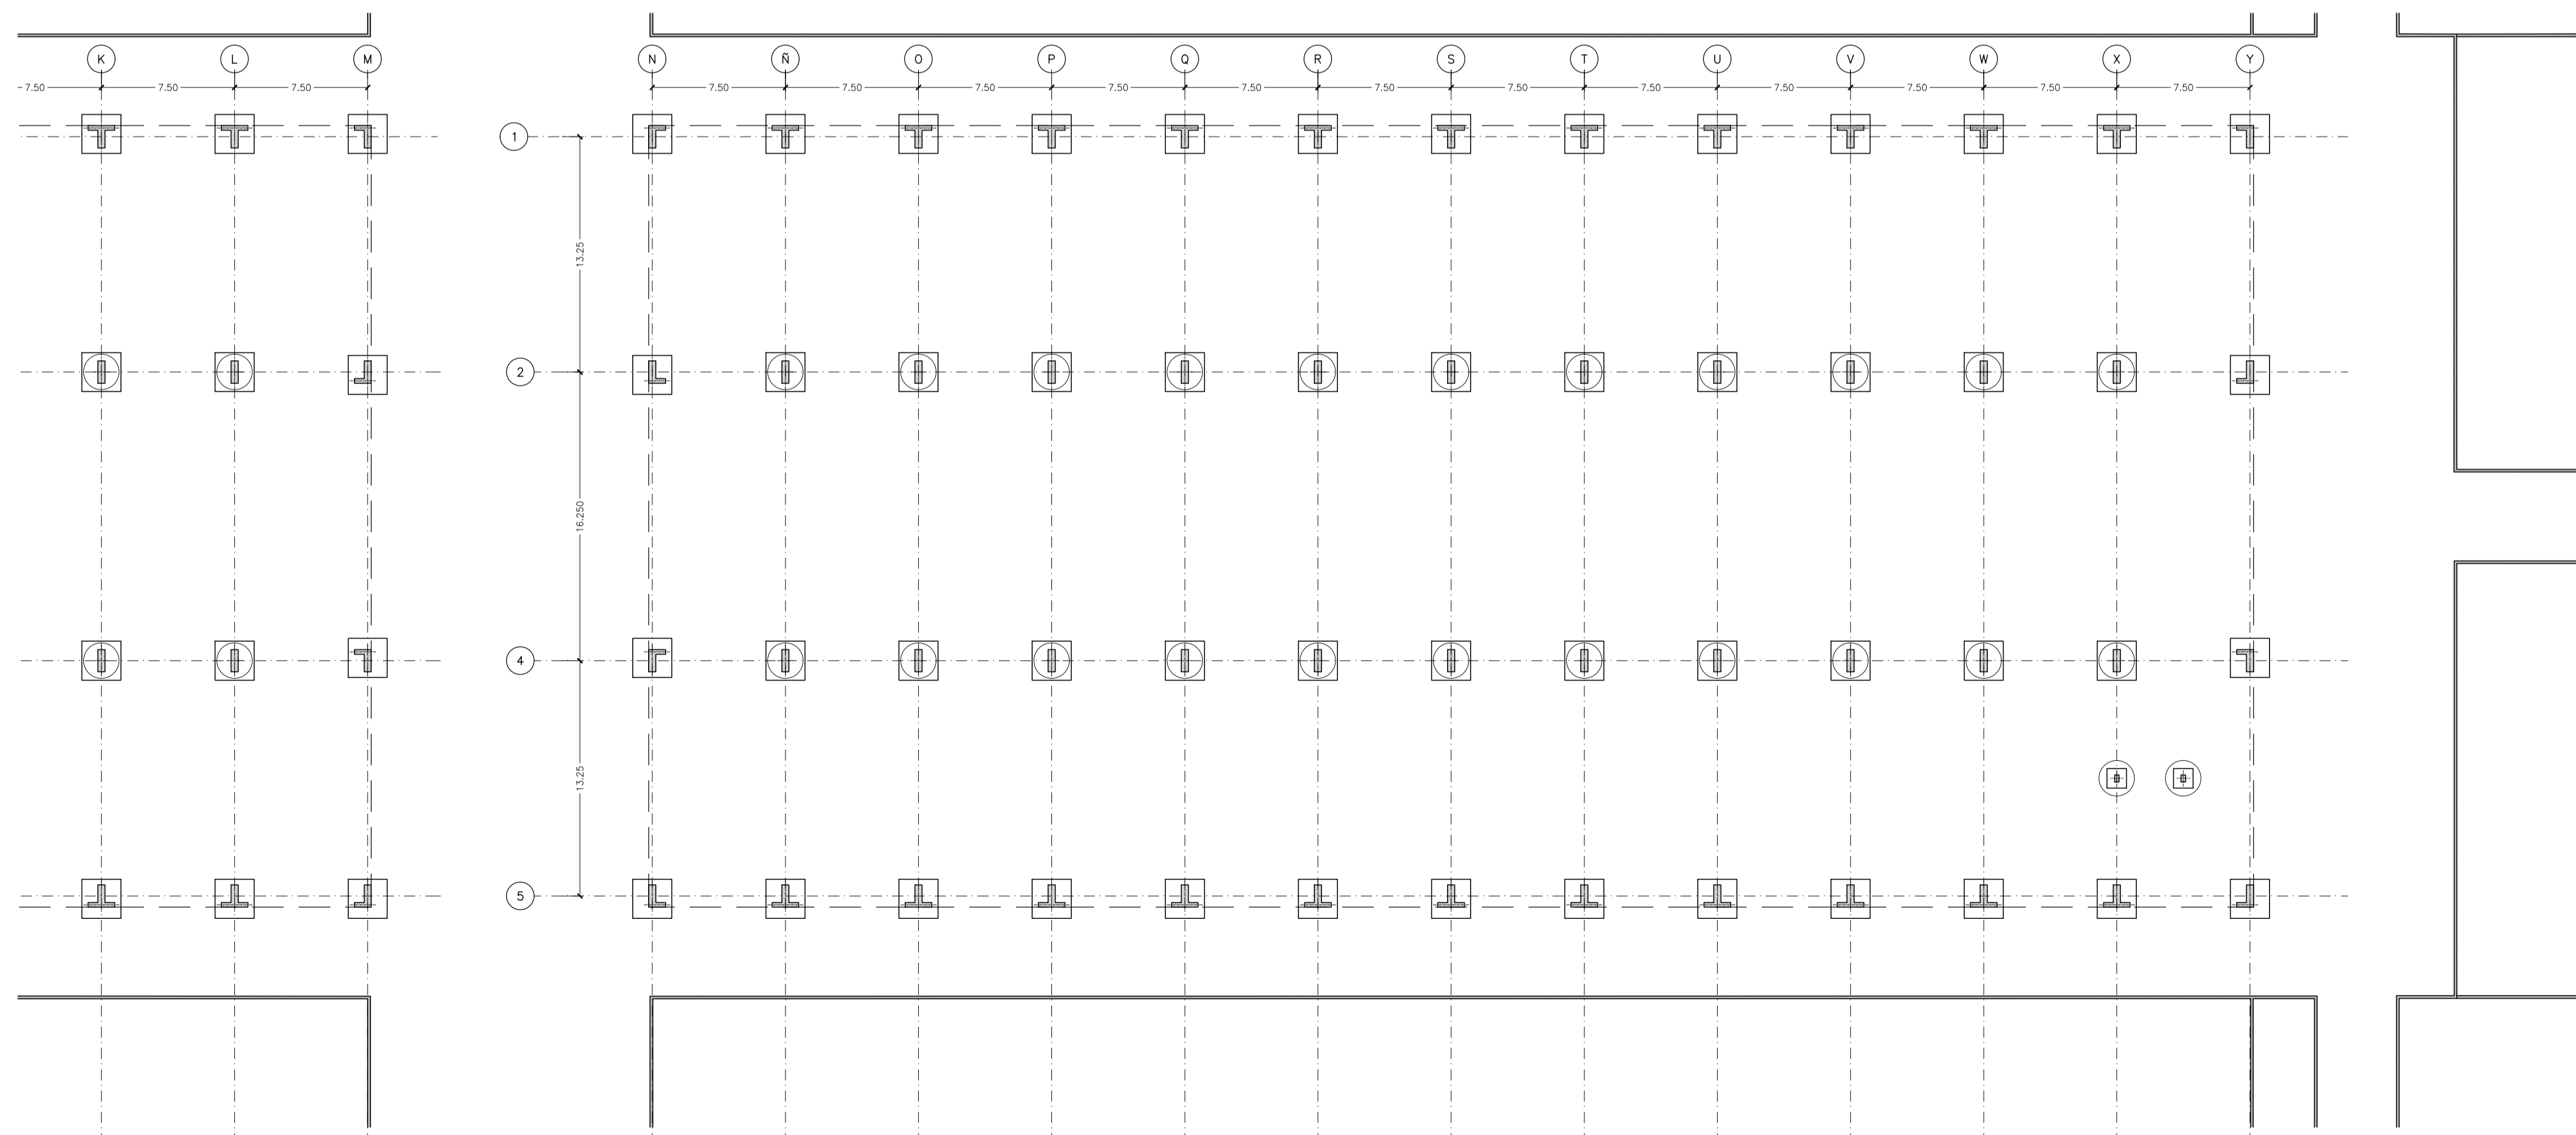

**UAM**  
UNIDAD ALIMENTARIA  
de MONTEVIDEO

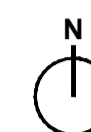

PLANTA DE UBICACION - ESC 1:10000

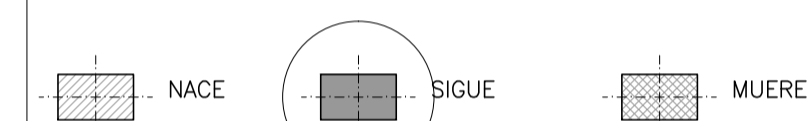

REPRESENTACION DE PILARES  
PANTALLAS Y MUROS

**NOTA:**

SE DEBERÁ AJUSTAR UBICACIÓN Y DIMENSIONADO DE BASE Y RIOSTRAS DE ACUERDO AL PROYECTO EJECUTIVO ELABORADO POR EL OFERENTE



ETAPA **ANTEPROYECTO**

NOTA:  
Este anteproyecto adapta el realizado por la Intendencia de Montevideo en Julio de 2010 con las recomendaciones del Plan Maestro realizado por el Consorcio Deloitte-Mercasa-Mercabarna de Marzo de 2015, para la cotización y contratación del proyecto y obra por parte de la UAM.

PLANO **PLANTA ESQUEMÁTICA FUNDACIÓN (VARIANTE FUNDACIÓN DIRECTA)** **ES 01 PP**

NOMBRE DEL ARCHIVO: PP\_ES01-05\_Estructura.dwg rev. **1**  
REEMPLAZA A: Lamina Nº **49** esc. **1/250**

REVISIONES			
Rev.	Descripción	Fecha	Aprobado