



REF. NORMA UNIT. ISO A4 (297 x 210 mm)

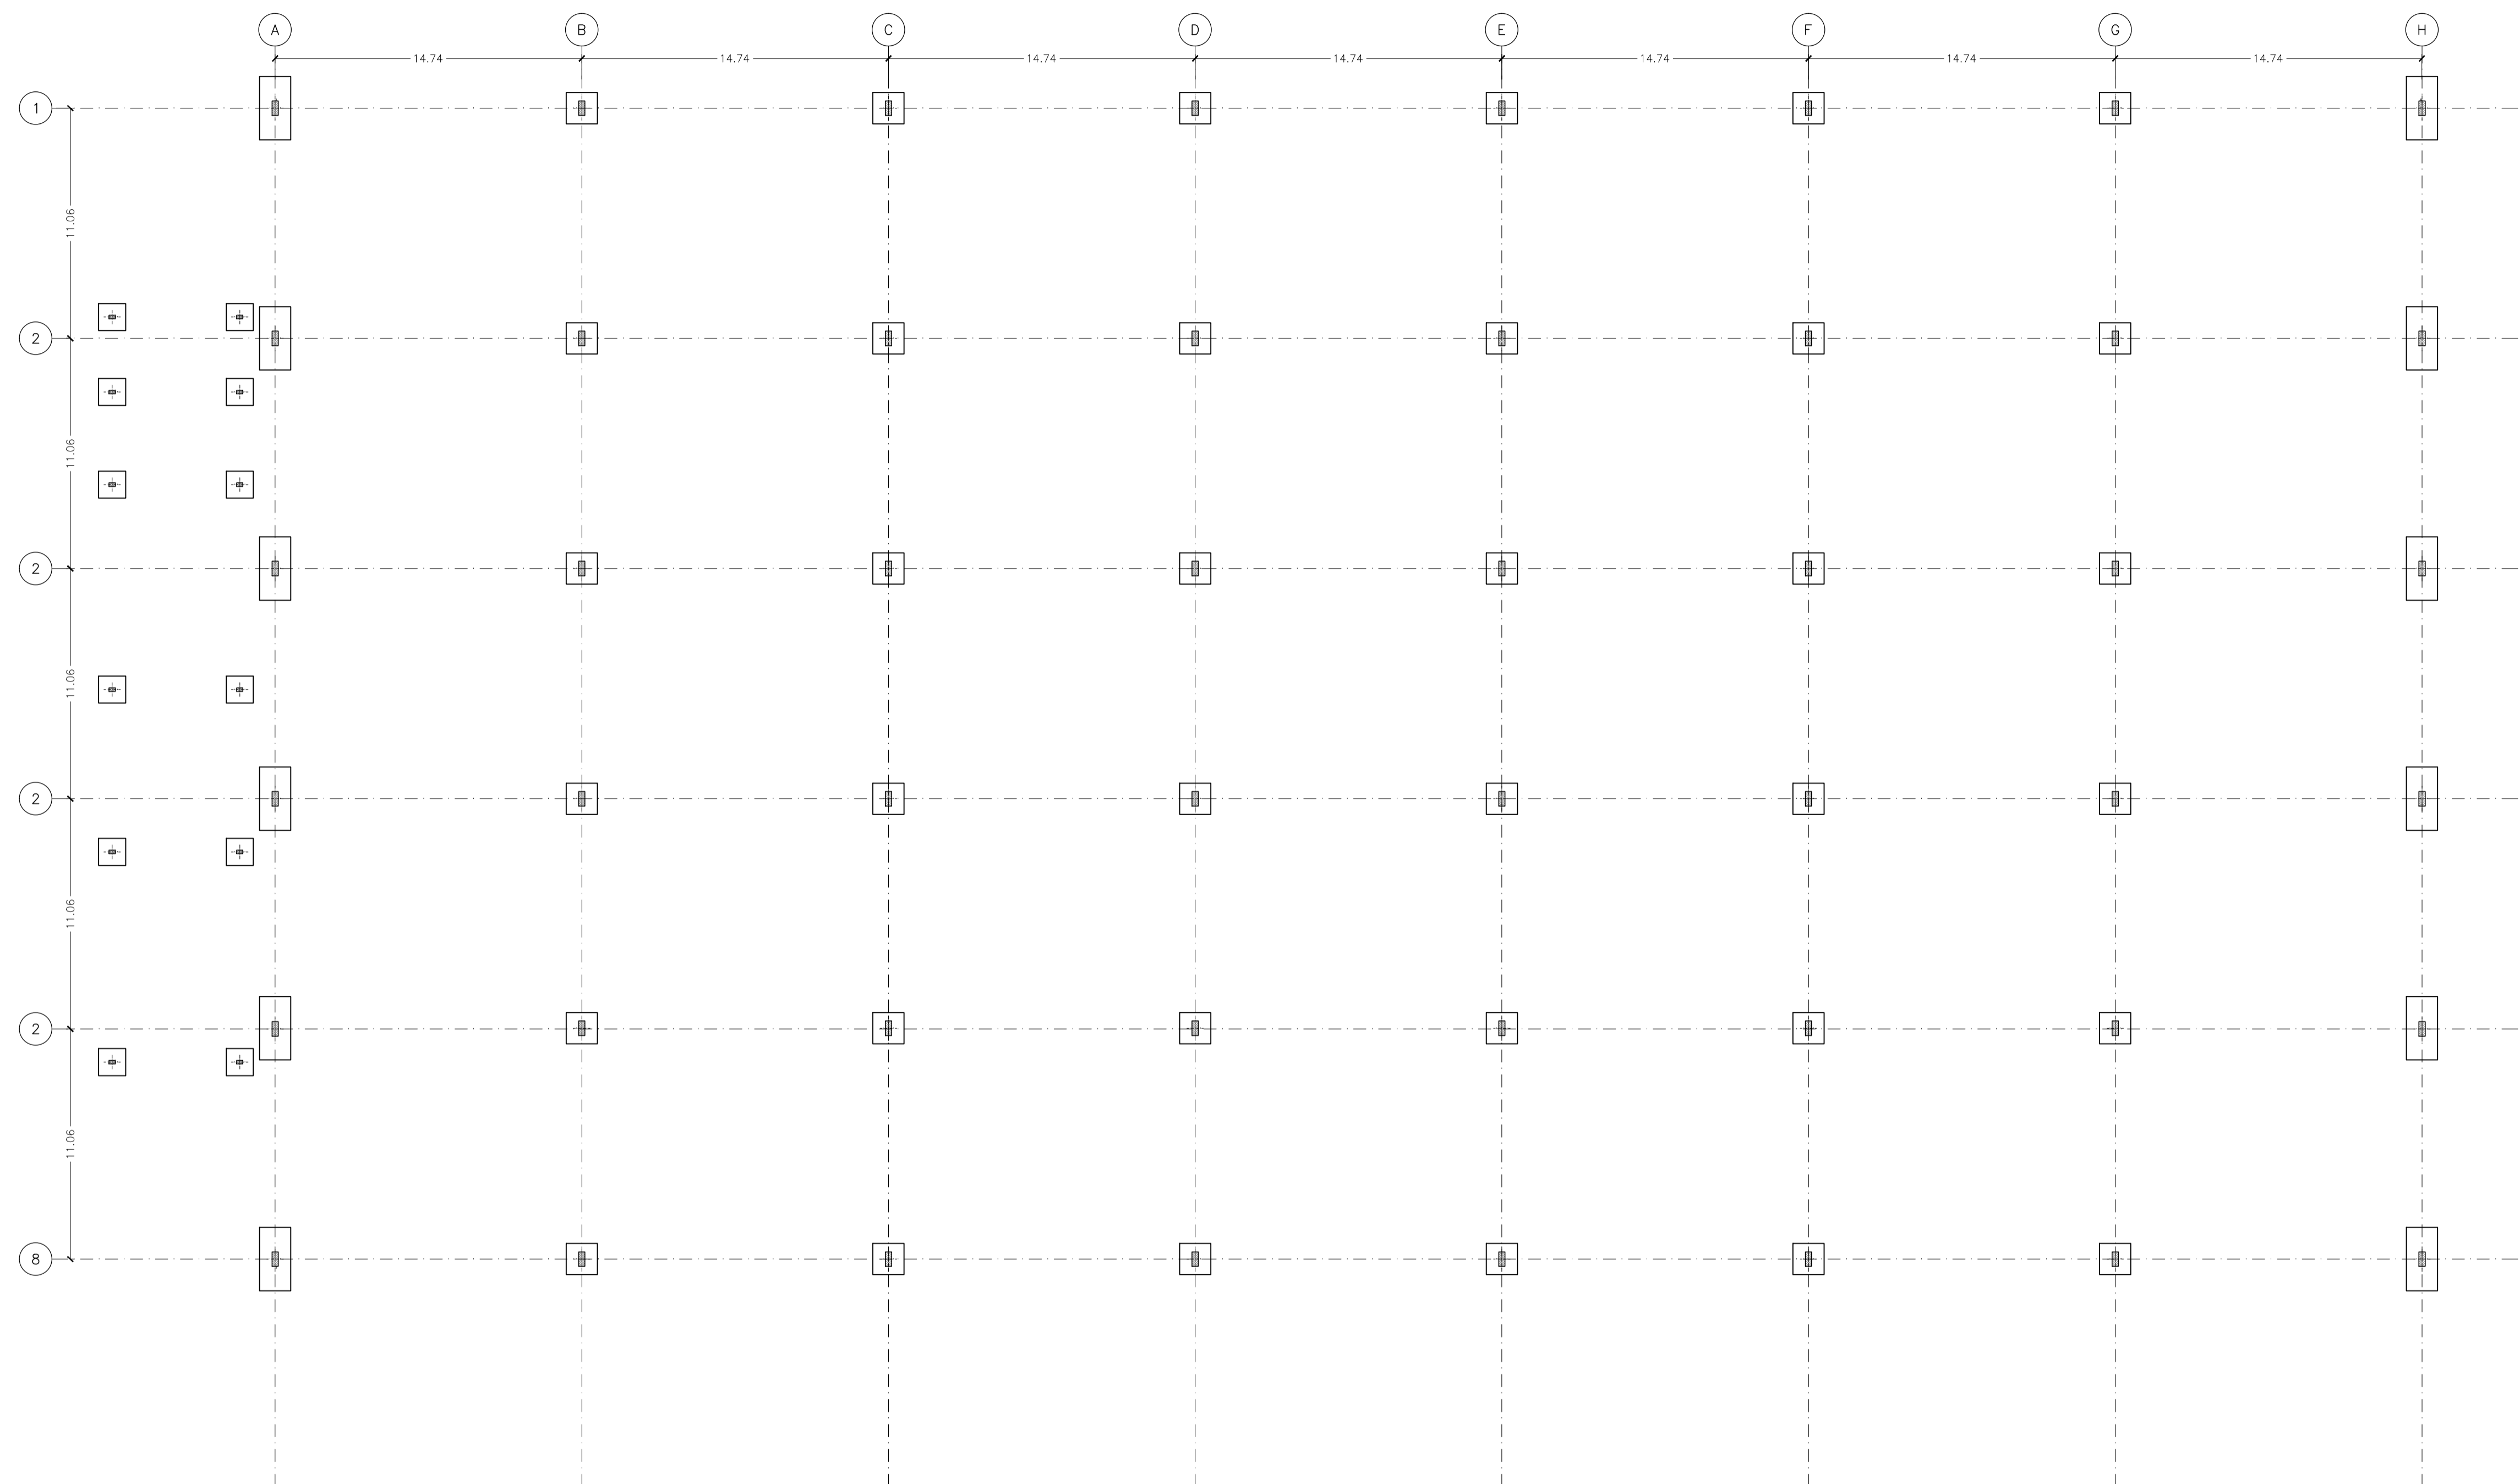



PLANTA ESQUEMÁTICA FUNDACIONES (VARIANTE FUNDACIÓN DIRECTA) - ESC 1:200

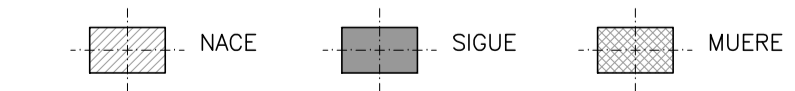

REPRESENTACION DE PILARES PANTALLAS Y MUROS



**UAM**  
UNIDAD ALIMENTARIA  
de MONTEVIDEO

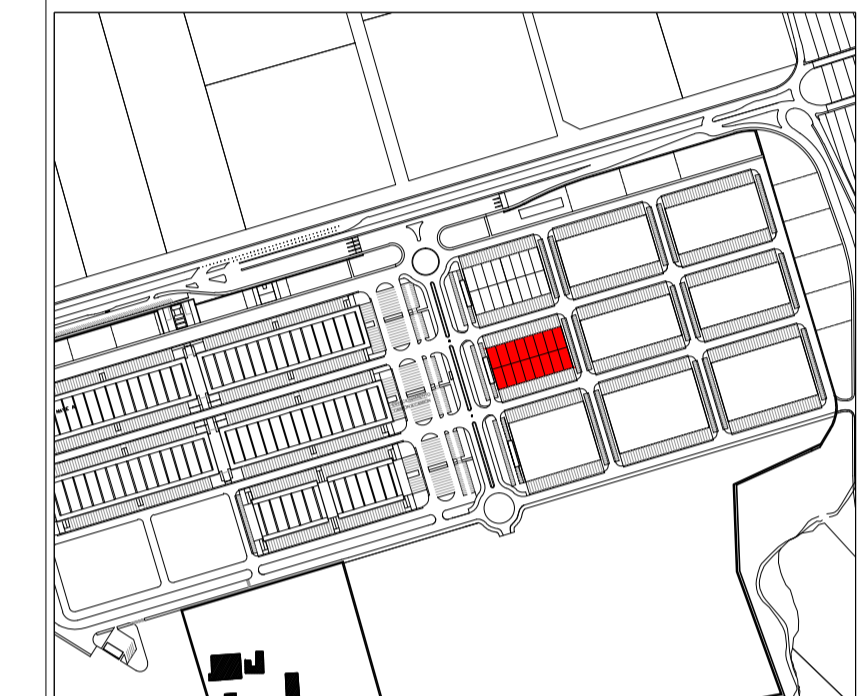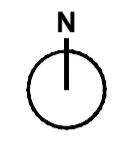

PLANTA DE UBICACION - ESC 1:10000

NOTA:

SE DEBERÁ AJUSTAR UBICACIÓN Y DIMENSIONADO DE BASE Y RIOSTRAS DE ACUERDO AL PROYECTO EJECUTIVO ELABORADO POR EL OFERENTE



ETAPA ANTEPROYECTO

NOTA:  
*Este anteproyecto adapta el realizado por la Intendencia de Montevideo en Julio de 2010 con las recomendaciones del Plan Maestro realizado por el Consorcio Deloitte-Mercasa-Mercabarna de Marzo de 2015, para la cotización y contratación del proyecto y obra por parte de la UAM.*

PLANO PLANTA ESQUEMÁTICA FUNDACIÓN (DIRECTA) 02.02

ES 07 PL02.02

NOMBRE DEL ARCHIVO: PL\_ES01-12\_Estructura.dwg rev. 1  
REEMPLAZA A: Lamina Nº 68 esc. 1/200

REVISIONES			
Rev.	Descripción	Fecha	Aprobado