



REF. NORMA UNIT. ISO A1 (29.5 x 42.5 cm)

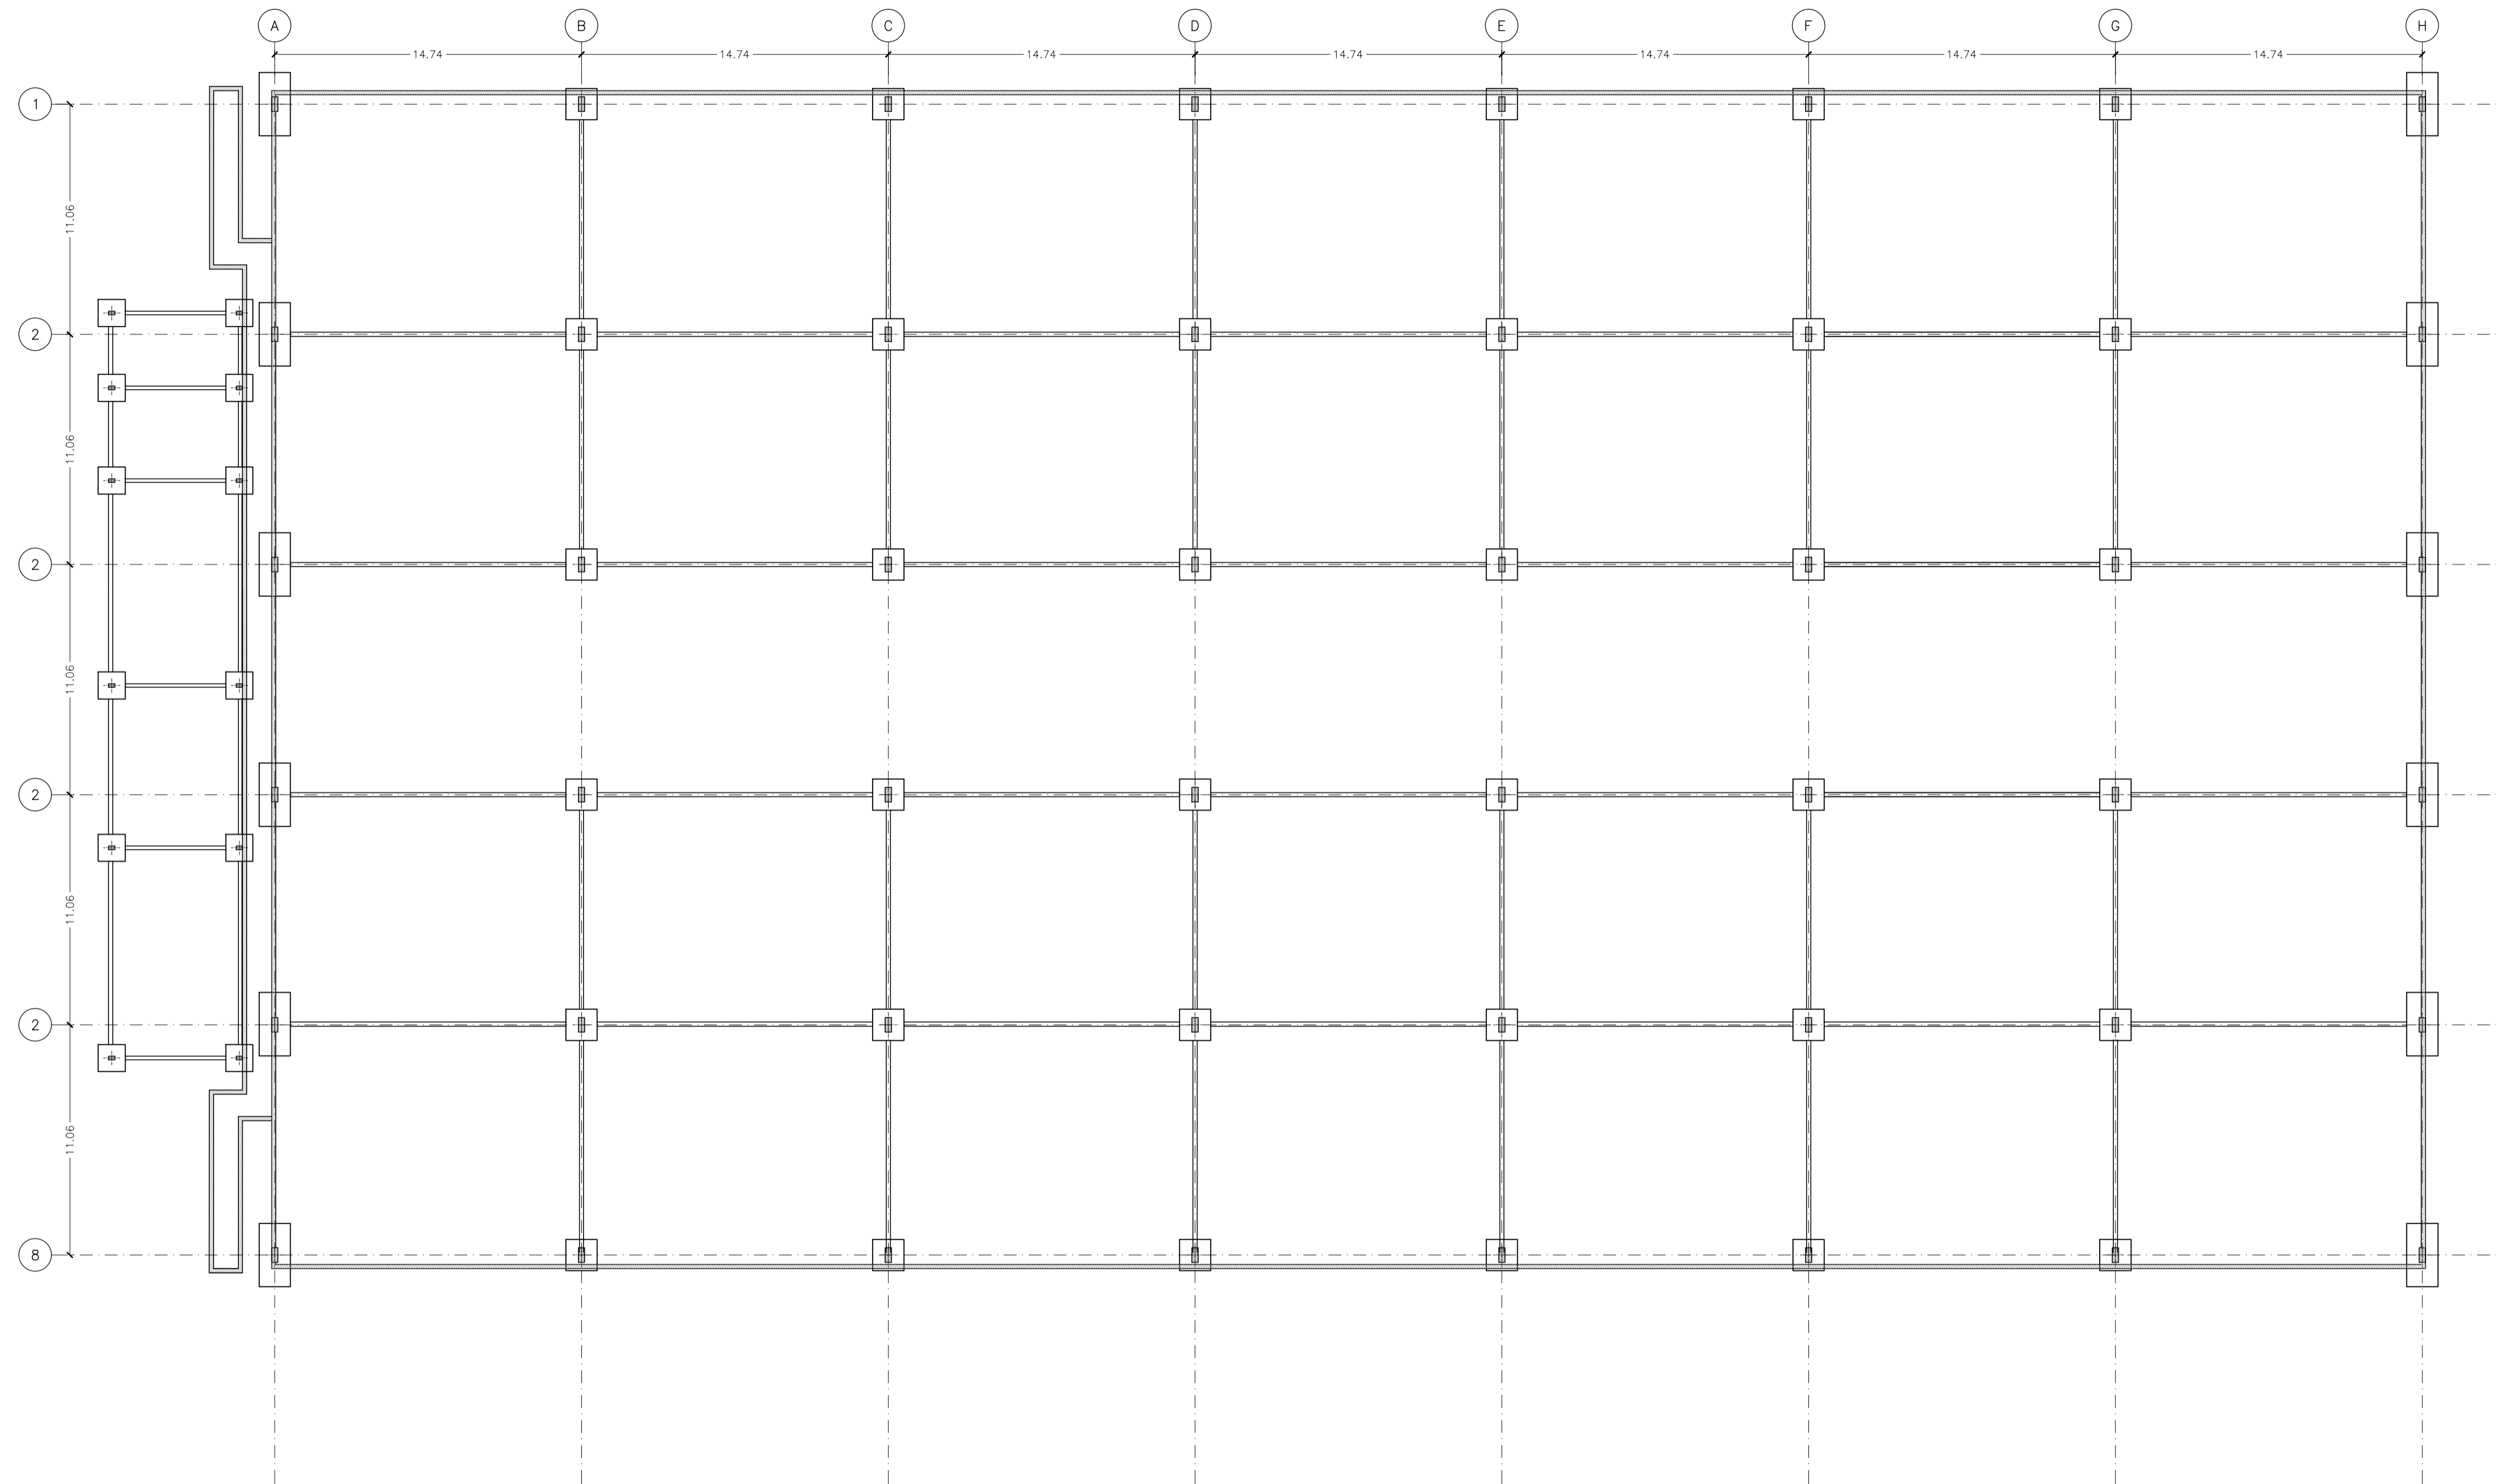



PLANTA ESQUEMÁTICA NIVEL 000 (VARIANTE FUNDACIÓN DIRECTA) - ESC 1:200

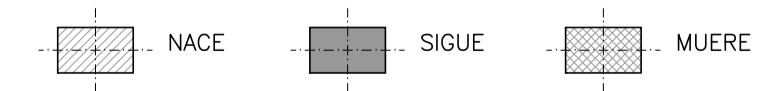

REPRESENTACION DE PILARES
PANTALLAS Y MUROS



UAM
UNIDAD ALIMENTARIA
de MONTEVIDEO

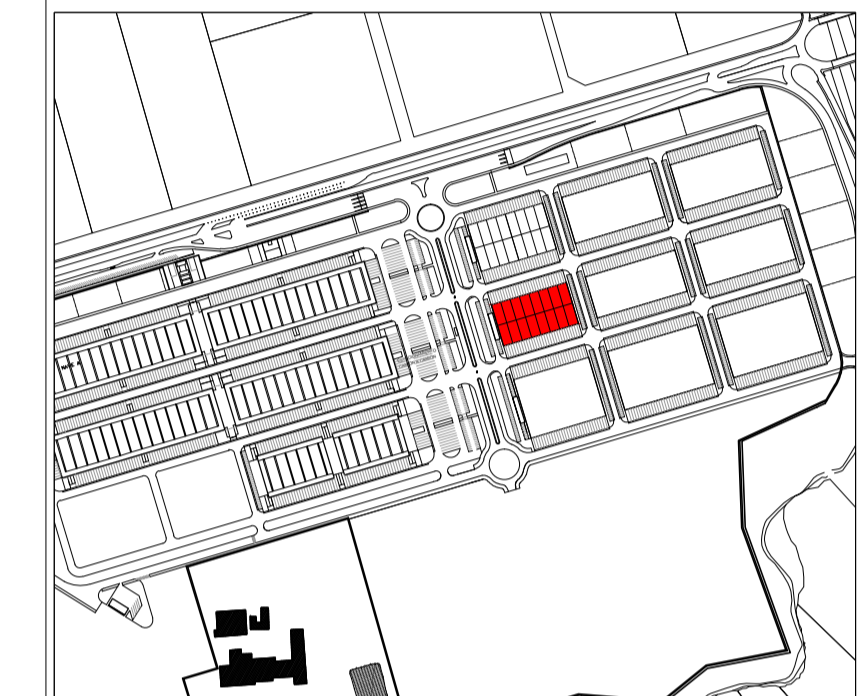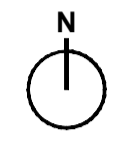

PLANTA DE UBICACION - ESC 1:10000

NOTA:

SE DEBERÁ AJUSTAR UBICACIÓN Y DIMENSIONADO DE BASE Y RIOSTRAS DE ACUERDO AL PROYECTO EJECUTIVO ELABORADO POR EL OFERENTE



ETAPA ANTEPROYECTO

NOTA:
Este anteproyecto adapta el realizado por la Intendencia de Montevideo en Julio de 2010 con las recomendaciones del Plan Maestro realizado por el Consorcio Deloitte-Mercasa-Mercabarna de Marzo de 2015, para la cotización y contratación del proyecto y obra por parte de la UAM.

PLANO PLANTA ESQUEMÁTICA NIVEL 000 (DIRECTA) 02.02

ES 09 PL.02.02

NOMBRE DEL ARCHIVO PL_ES01-12_Estructura.dwg rev. 1

REEMPLAZA A Lamina Nº 70 esc. 1/200

REVISIONES			
Rev.	Descripción	Fecha	Aprobado